


\\Fgf\svr\02\dat\fg\2010\6323_124_10\08_Support\dat\801_CAD\Umplanung_2016\HDE_LA_UE_MKII-1_4_2016-10-28.dwg

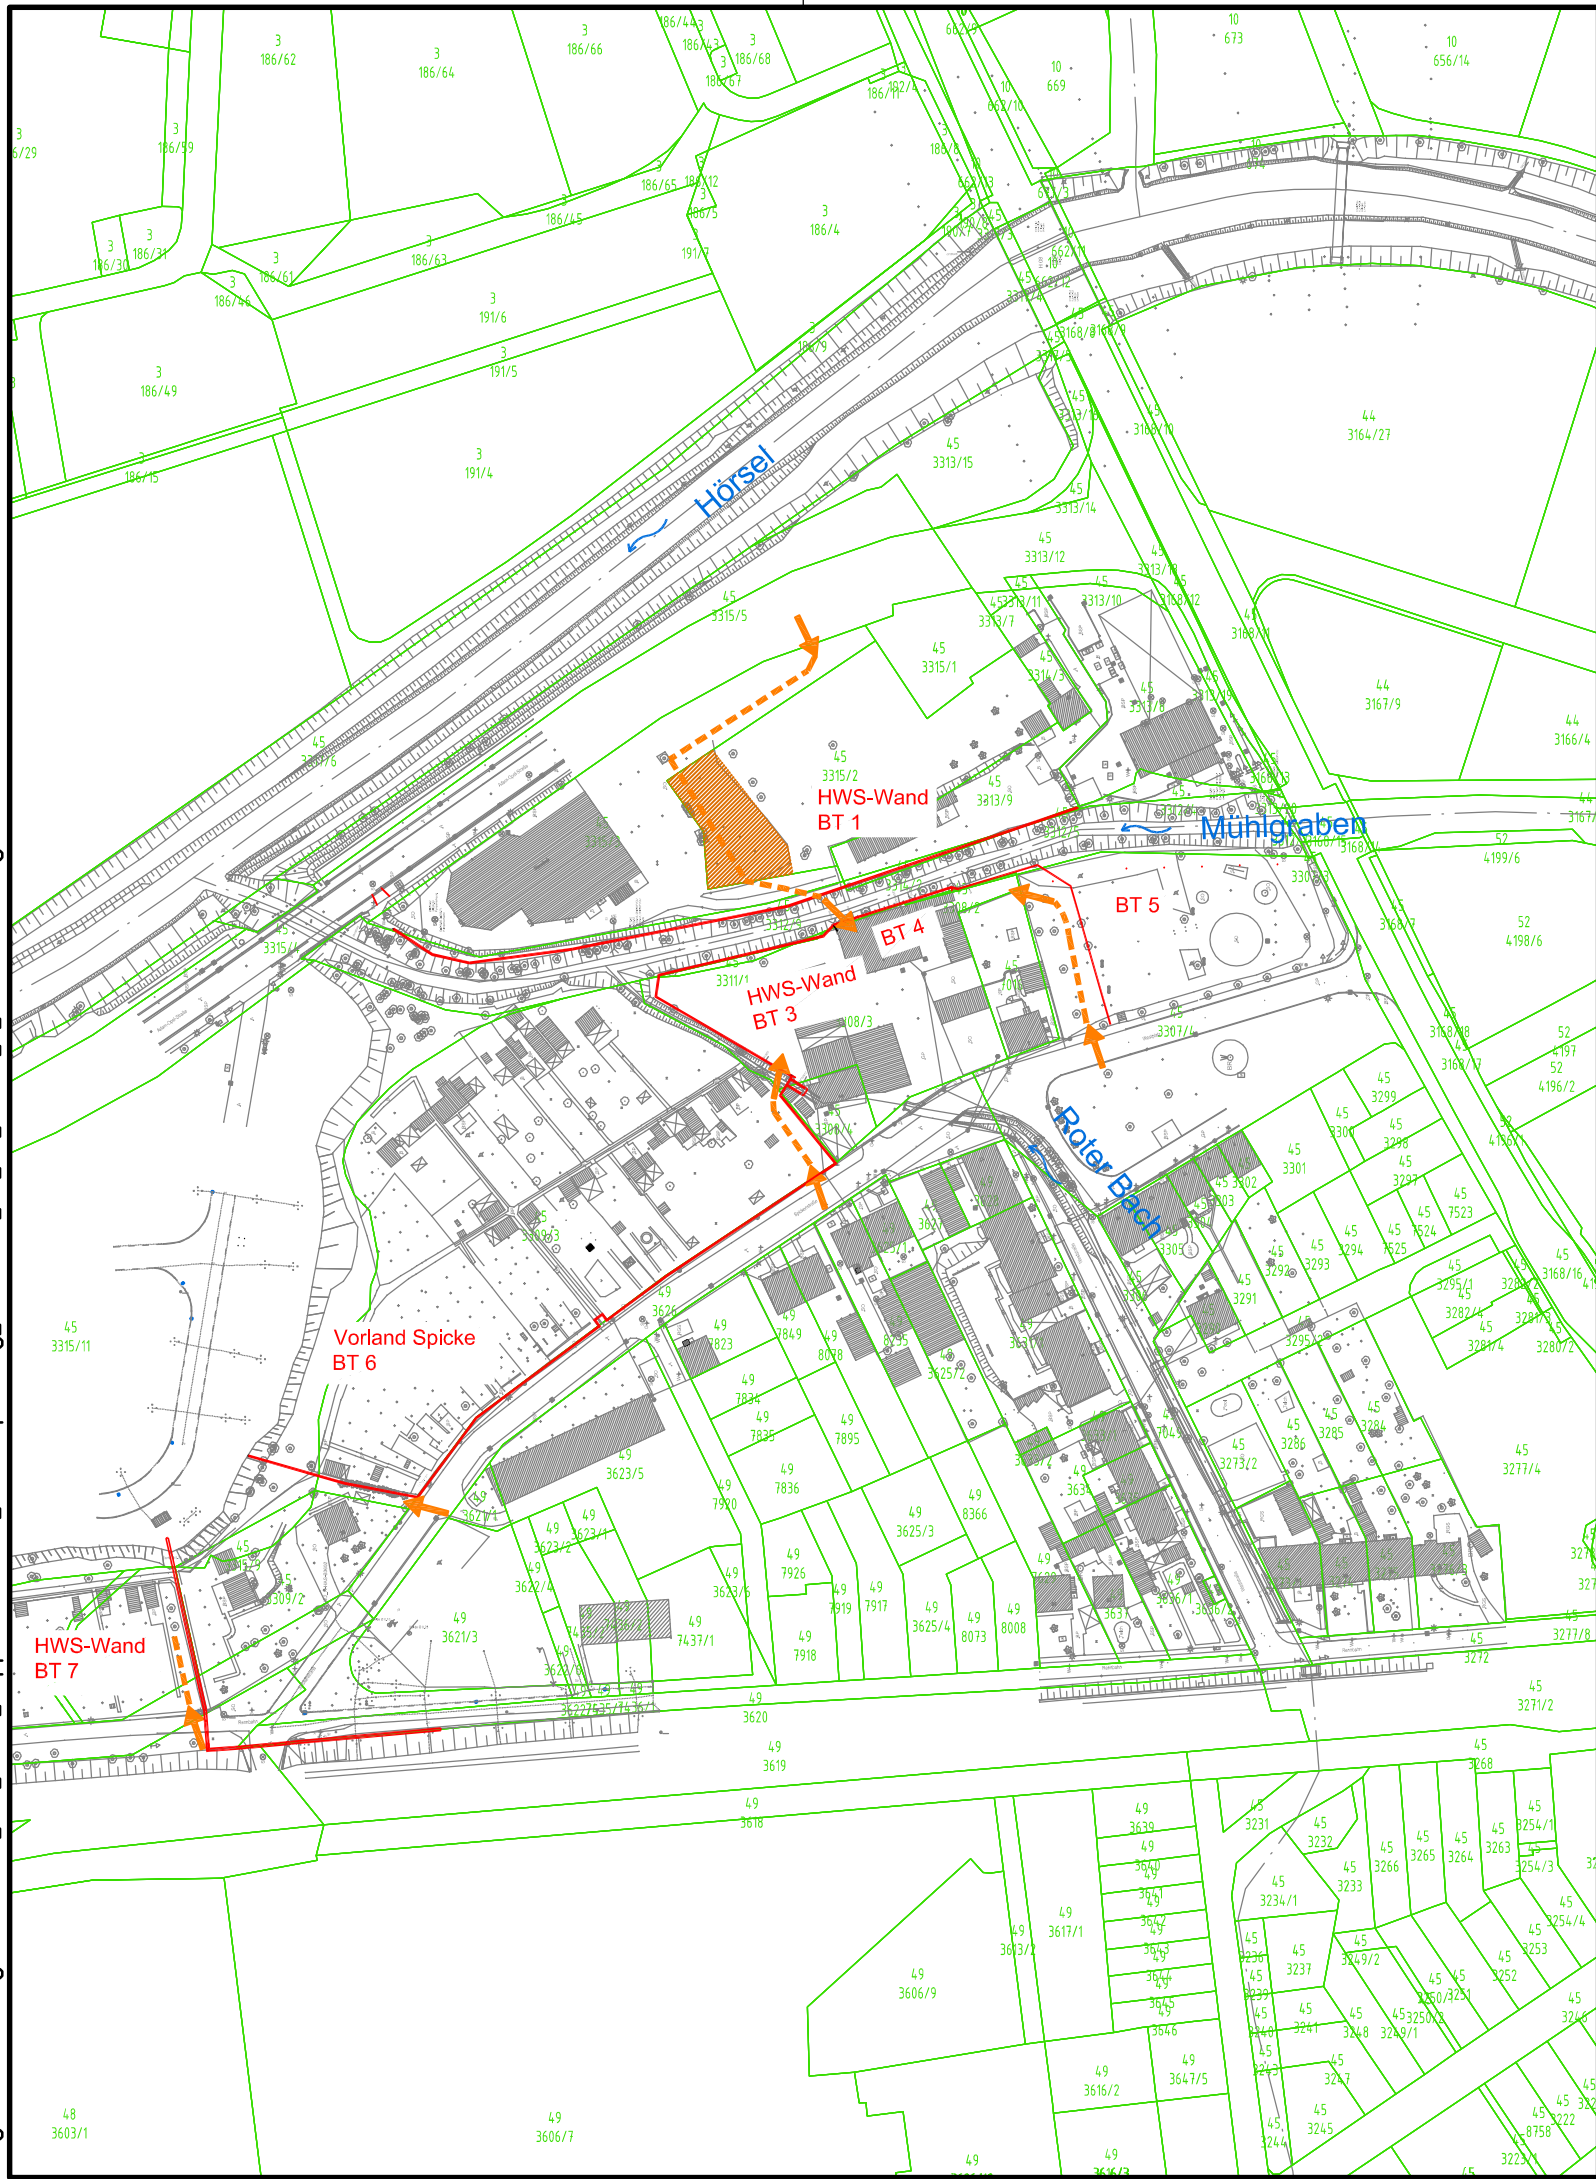

Legende:

- Bestand
- 45
3315/9 Flurstücksgrenze mit Gemarkung und Nummer
- HWS-Wand
- Baustellenzufahrt
- Bereitstellungsfläche

Lagesystem: LS 120 PD83
 Höhensystem: DHHN 92
 Entwurfsvermessung: Trigis Geo Servis GmbH, 05/2012

Nr.	Art der Änderung	Datum

Entwurfsbearbeitung ARCADIS DEUTSCHLAND GMBH Wallstraße 18, D-09599 Freiberg/Sa, Tel:(03731)7886-0	Datum	Name
	bearbeitet: 28.10.2016	eth
	gezeichnet: 28.10.2016	vu
	geprüft: 28.10.2016	

GENEHMIGUNGSPLANUNG

Freistaat Thüringen Thüringer Landesanstalt für Umwelt und Geologie Bauvorhaben: Hochwasserschutz Eisenach Maßnahmekomplex II – Teilobjekt Altwasser Spitze	Unterlage 202 Blatt-Nr. 1 Reg.Nr.
Gewässer: Hörsel Fluss-km: 6+400 – 6+600 Planungsfreigabe: TLUG Jena Jena, den 28.10.2016	Planinhalt: Übersichtslageplan Maßstab: 1:2000