




- Legende:**
- Gelände Bestand
 - Sohlschwelle Bestand
 - Deichschützstreifen (DSS)
 - Deich, Böschung Deckschicht Oberboden mit Begrünung
 - Deichschützstreifen (DSS)
 - Deichverteilungsweg (DVW) / Radweg, Oberflächenbefestigung: Asphalt
 - Neugestaltung von Uferböschungen / Anlage von Grünland (Extensivwiese)
 - Bornerweg, Oberflächenbefestigung: Fahrschienen mit Bodengitterplatten und Rasenschotter
 - HWS-Wand
 - Winkelstützelemente / Stützmauer
 - Spundwand
 - Rückbau / Abtrag
 - Gewässer- und Uferböschung mit Wasserbausteinen
 - gesetzlich geschützte Biotope nach §30 BNatSchG i.V.m. § 18 ThürNatG
 - Neubau / Ersatzneubau Zaunanlage
 - bauteilliche Zuwegung
 - Baugrenze
 - Zwischenlagerfläche
 - ALK Stand: 06/2016
 - Gemarkungsgrenze
 - Flurgrenze
 - Flurstücksgrenze
 - vorh. Baumstandort
- Ausgleichs- und Ersatzmaßnahmen**
- Bühnen
 - Beckenstruktur
 - Faschinen
- Tor • Poller

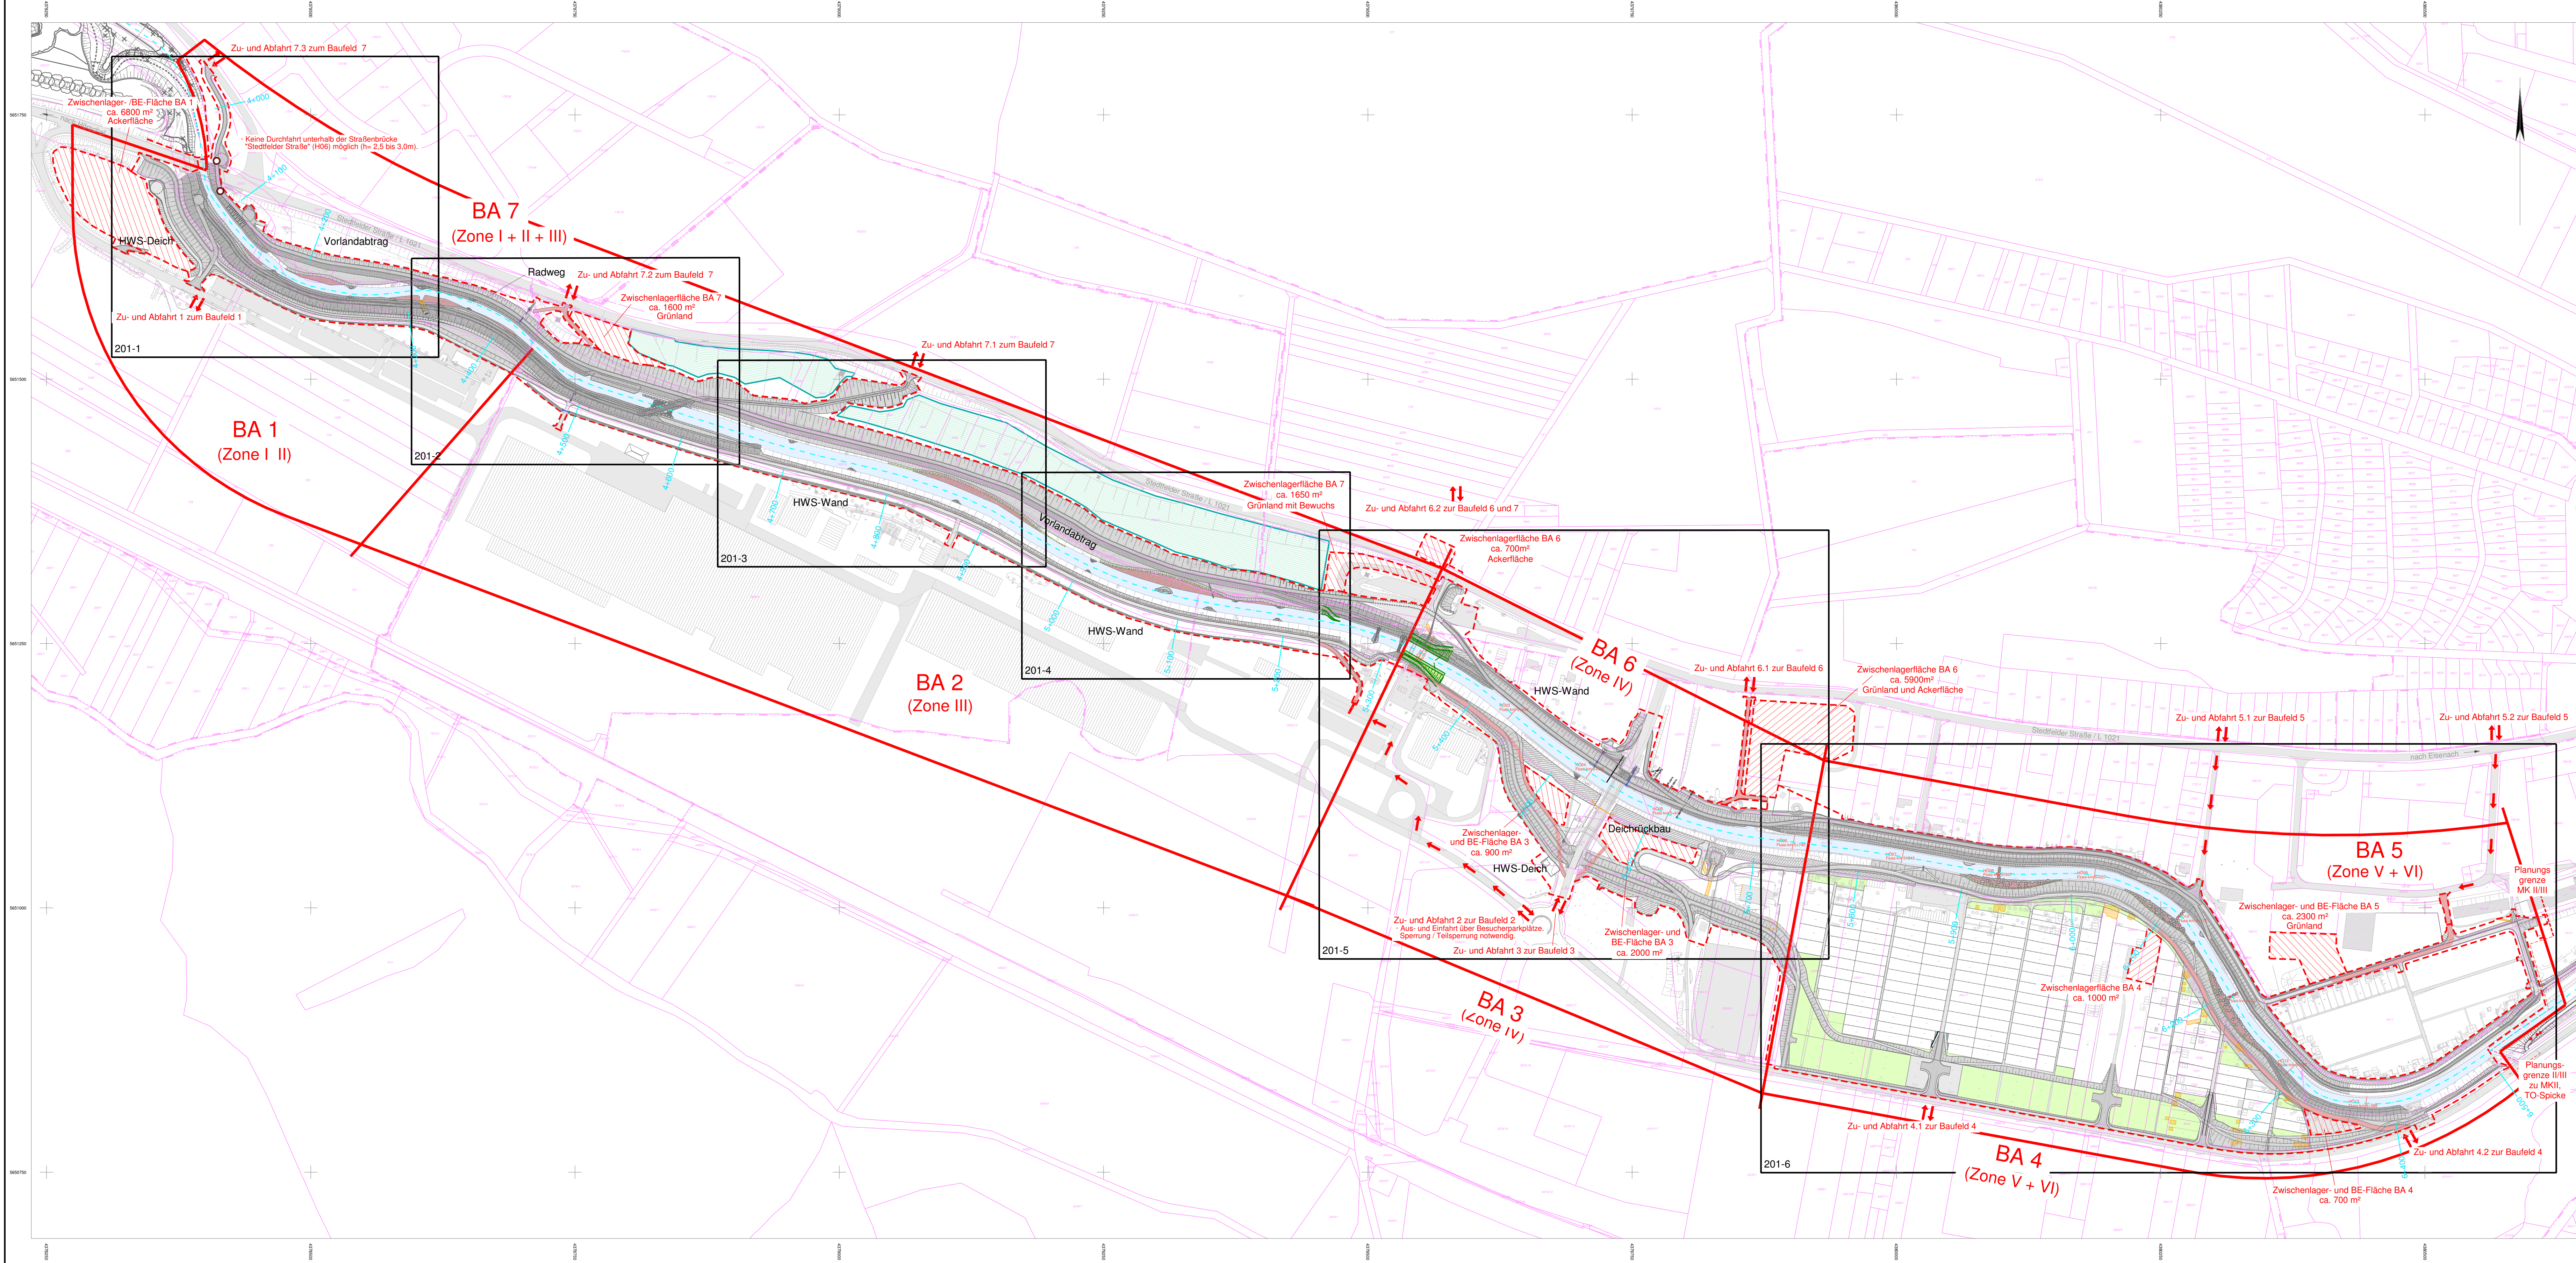

Grundlagen der Darstellung:

Entwurfsvermessung: Glückauf - Vermessung GmbH, 2013
Salzstraße 10
99706 Sondershausen

Nachvermessung: Vermessungsbüro Suhl, 2014
Erich-Kempke-Str. 6
98527 Suhl

M 1:2500

Lagesystem: Landeskoordinatensystem PD 83 (Gauß-Krüger, LS120)

Höhensystem: Landes Höhensystem DHN 92 (m ü. NNH)

Nr.	Art der Änderung	Datum	Name

Entwurfsbearbeitung: **LAHMEYER HYDROPROJEKT**
Lahmeyer Hydroprojekt GmbH
Geschäftsbereich Weimar

Datum: 15.02.2017
Zeichen: Biebach

gearbeitet: 15.02.2017
gezeichnet: 15.02.2017
geprüft: *[Signature]*

Rank

GENEHMIGUNGSPLANUNG

Freistaat Thüringen
Thüringer Landesanstalt für Umwelt und Geologie

Bauvorhaben: Hochwasserschutz Eisenach
Maßnahmenkomplex II

Gewässer: Hösse
Fluss-km: 3+950 bis 6+660

Planfreigabe: Thüringer Landesanstalt für Umwelt und Geologie
Göschwitzer Str. 41
07745 Jena-Göschwitz
Jena, den 27.02.2017

Planinhalt:
Übersichtslageplan mit
Baubabschnitten und Planausschnitten
Maßstab: 1:2500

Unterlage: 200
Blatt Nr.: 1/3
Reg. Nr.: 842-2778