


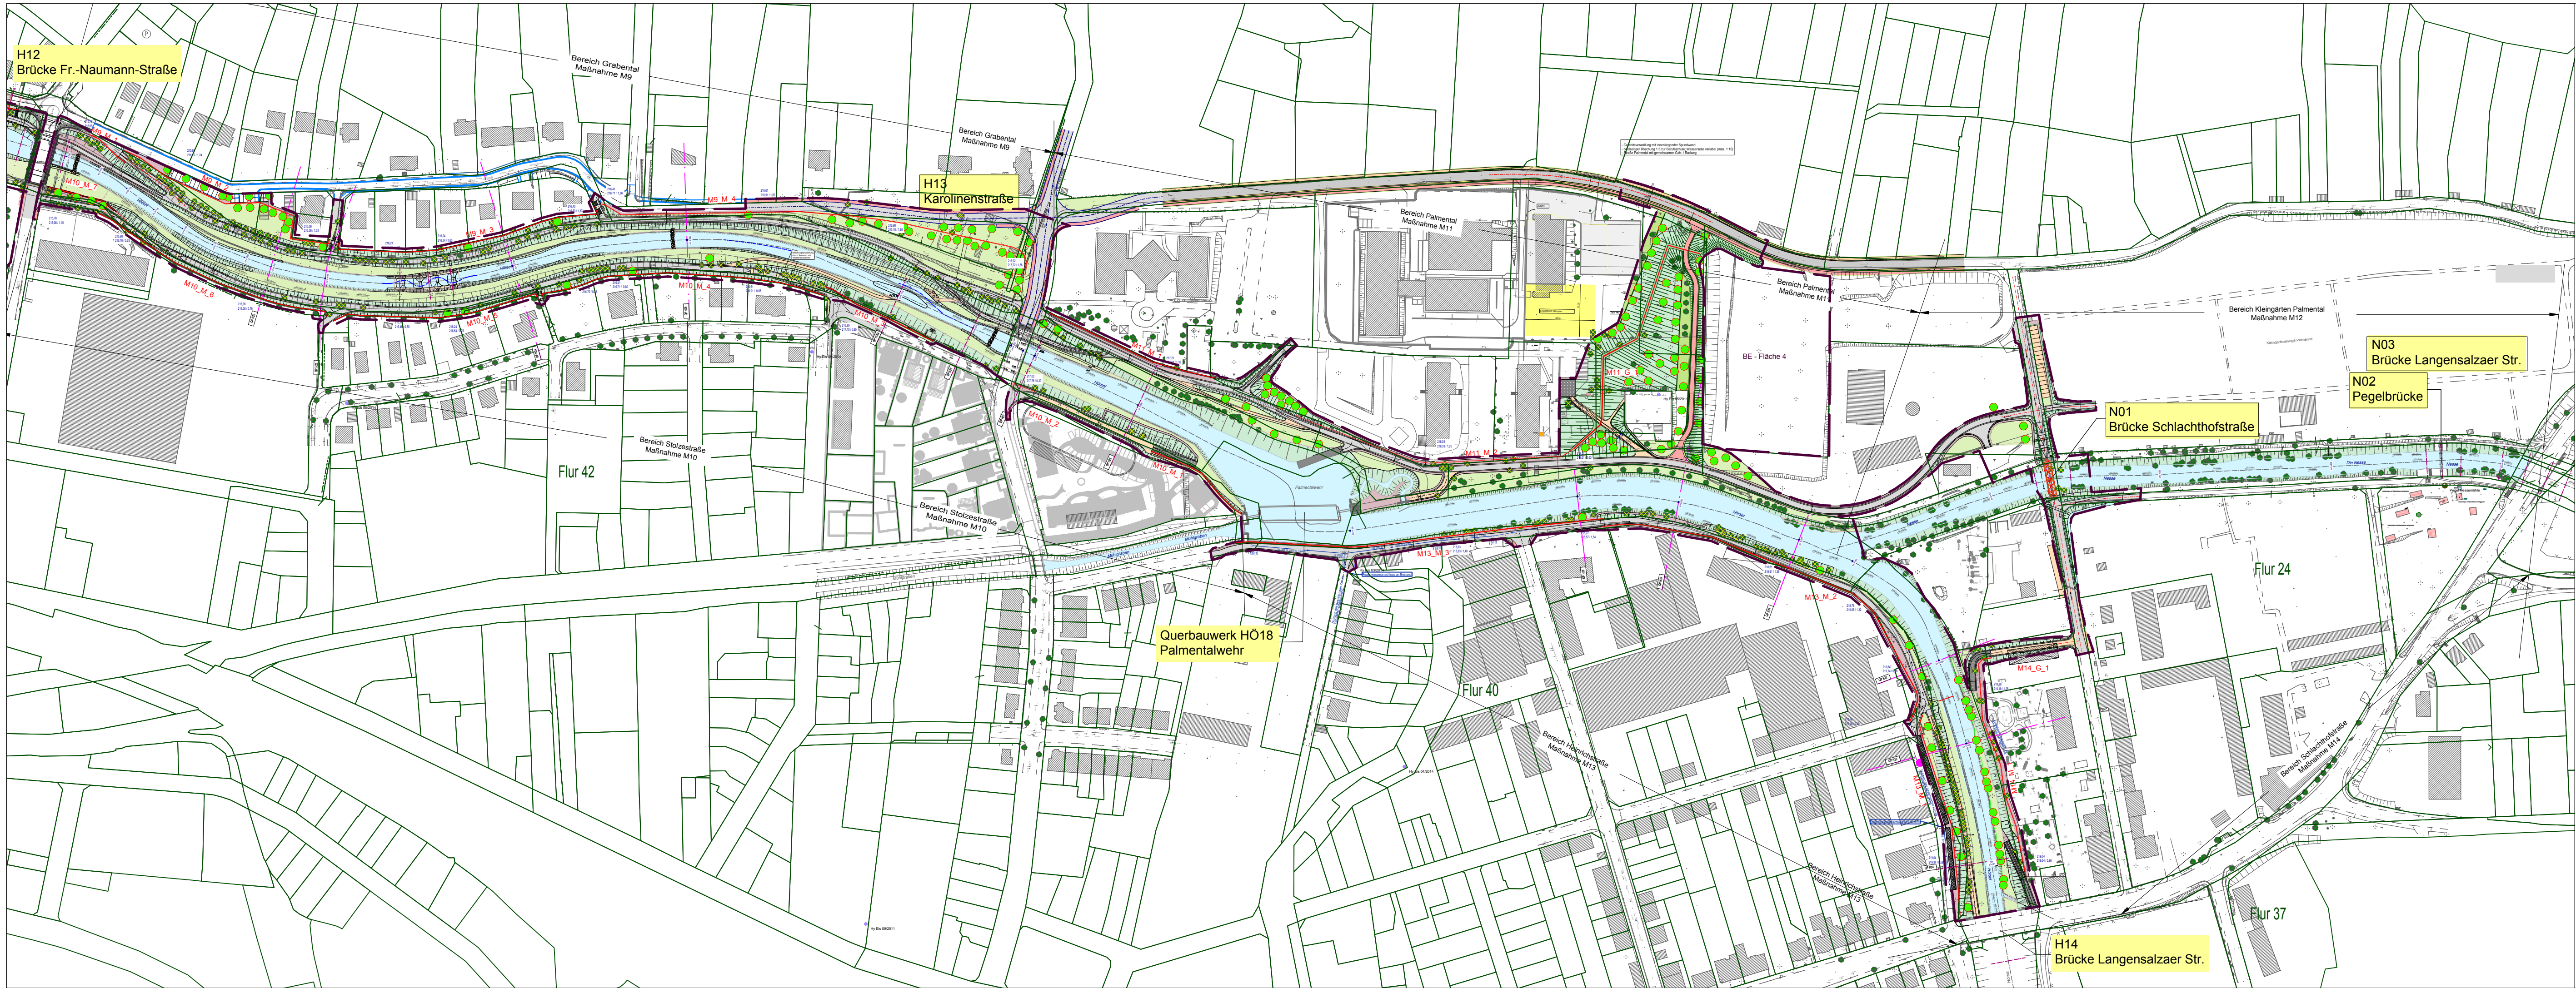

Legende

vorhandenes Gelände

Lage Querprofile

Flurstücksgrenze

Baufeldgrenze

Hochwasserschutzwand

Straße, Rad- und Unterhaltungsweg, befestigt

Unterhaltungsweg, Rasenschotter

213,78

214,08 / 1,2 m

213,78 m+NHN = WSP bei HQ100

214,08 m+NHN = HWS - Anlagenhöhe / Höhe über Planungsgelände luftseitig

0

100

200 Meter

N

Impressum:

Herausgeber: Thüringer Landesanstalt für Umwelt und Geologie
Geobasisdaten © Thüringer Landesamt für Vermessung und Geoinformation, 2010
Jede weitere Vervielfältigung, Verwendung für sonstige Zwecke oder Weitergabe an sonstige Dritte ist unzulässig.

Lagesystem: Landeskoordinatensystem PD 83 GK
Höhensystem: Landeshöhensystem DHHN 92 (m ü. NHN)

Nr.	Art der Änderung	Datum	Name

Entwurfsbearbeitung:

PLANUNGSGEMEINSCHAFT

Basler & Hofmann

PG "Basler & Hofmann"

Deutschland GmbH
Planen und Beraten
Mansfelder Straße 48
06106 Halle (Saale)
Telefon: 0345/986 38 - 0
Telefax: 0345/986 38 - 22

Datum

Zeichen

bearbeitet:

27.02.2017

Mertens

gezeichnet:

27.02.2017

Meyer

geprüft:

GENEHMIGUNGSPLANUNG

Freistaat Thüringen

Thüringer Landesanstalt für Umwelt und Geologie

Bauvorhaben : Hochwasserschutz Eisenach
Maßnahmenkomplex III

Gewässer : Hörsel und Nesse

Fluß-km : Hörsel km 6+498 bis km 10+033,
Nesse km 0+000 bis km 0+410

Planfreigabe: Thüringer Landesanstalt für Umwelt und Geologie
Göschwitz Str. 41
07745 Jena-Göschwitz

Planinhalt :
Übersichtslageplan
Abschnitt Grabental und Palmental
von km ca. 8+670 bis ca. 10+033
Maßstab: 1 : 2000

Jena, den 27.02.2017

Plan-Nr.: 207

Blatt-Nr.: 1

Reg. Nr.: 843-2779

H:\eisenach\MKIII\Phase_4\Zeichnungen\Lageplan_gesamt.dwg