


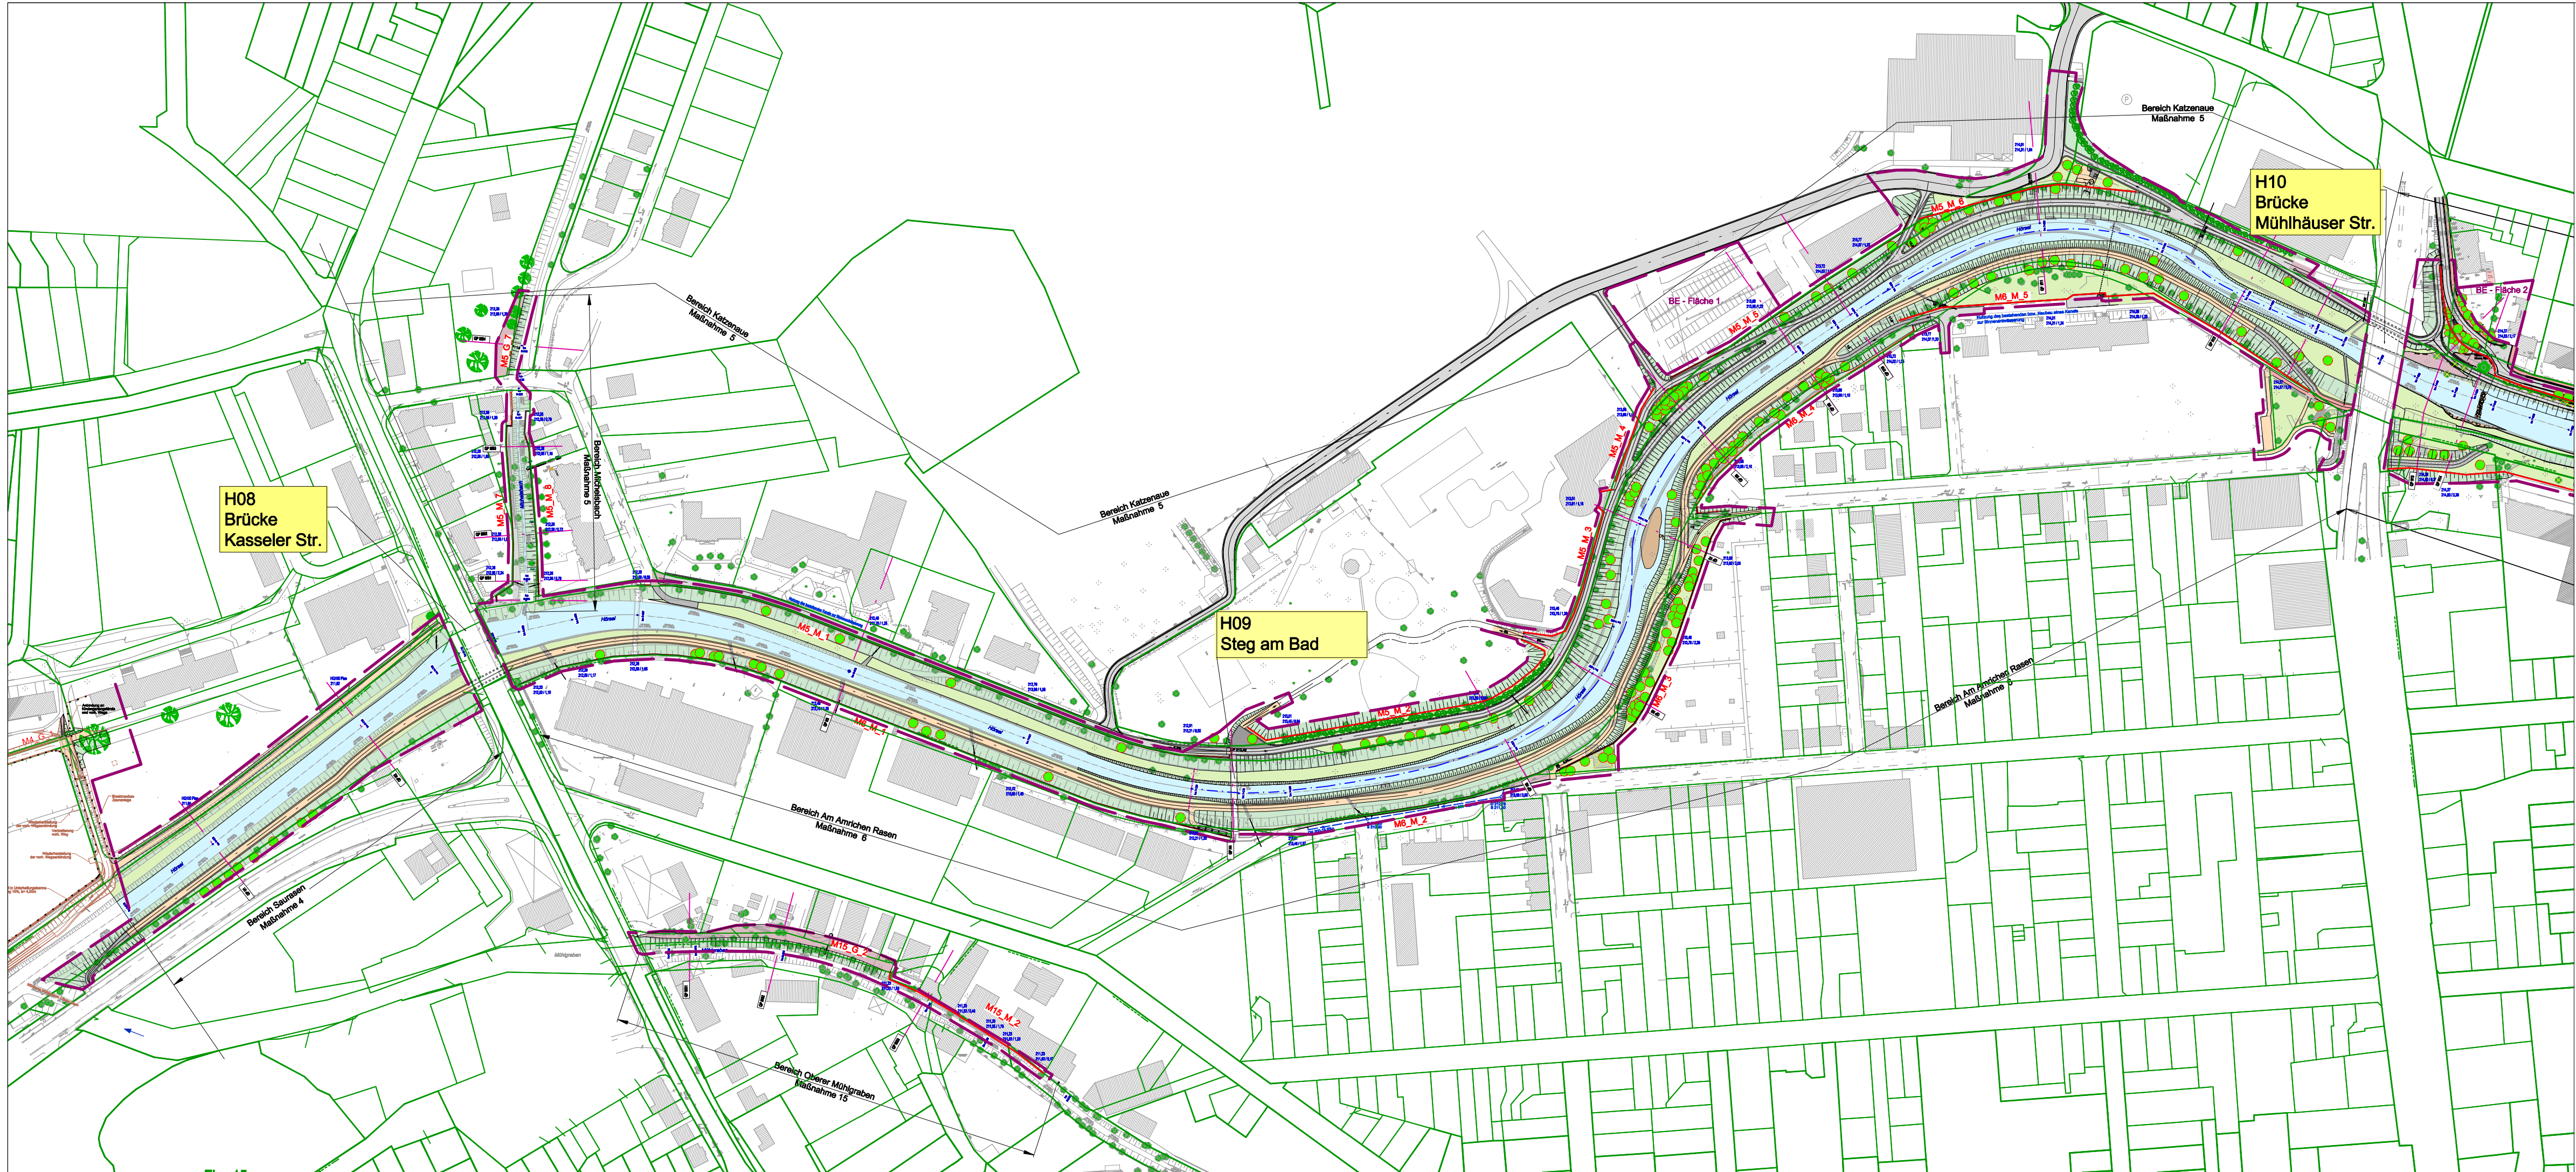


Legende

- vorhandenes Gelände
- Lage Querprofile
- Flurstücksgrenze
- Baufeldgrenze
- Hochwasserschutzwand
- Straße, Rad- und Unterhaltungsweg, befestigt
- Unterhaltungsweg, Rasenschotter

213,78 213,78 m+NHN = WSP bei HQ100
214,08 / 1,2 m 214,08 m+NHN = HWS - Anlagenhöhe / Höhe über Planungsgelände luftseitig

0 100 200 Meter

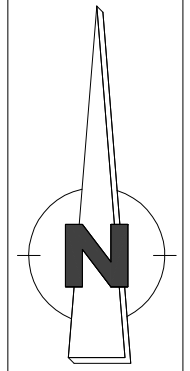

Impressum:

Herausgeber: Thüringer Landesanstalt für Umwelt und Geologie
Geobasisdaten © Thüringer Landesamt für Vermessung und Geoinformation, 2010
Jede weitere Vervielfältigung, Verwendung für sonstige Zwecke oder Weitergabe an sonstige Dritte ist unzulässig.

Lagesystem: Landeskoordinatensystem PD 83 GK
Höhensystem: Landeshöhensystem DHHN 92 (m ü. NHN)

Nr.	Art der Änderung	Datum	Name

Entwurfsbearbeitung:	PG "Basler & Hofmann"	Datum	Zeichen
PLANUNGSGEMEINSCHAFT Basler & Hofmann	Deutschland GmbH Planen und Beraten Mansfelder Straße 48 06108 Halle (Saale) Telefon: 0345/86 38 - 0 Telefax: 0345/86 38 - 22	bearbeitet: 27.02.2017	Maulhardt
		gezeichnet: 27.02.2017	Köhler
		geprüft:	<i>[Signature]</i>

GENEHMIGUNGSPLANUNG

Freistaat Thüringen	Thüringer Landesanstalt für Umwelt und Geologie	Plan-Nr.: 201
Bauvorhaben : Hochwasserschutz Eisenach Maßnahmenkomplex III		Blatt-Nr.: 1
Gewässer : Hörsel und Nesse Fluß-km : Hörsel km 6+498 bis km 10+033, Nesse km 0+000 bis km 0+410		Reg. Nr.: 843-2779
Planfreigabe: Thüringer Landesanstalt für Umwelt und Geologie Göschwitzer Str. 41 07745 Jena-Göschwitz		Planinhalt : Übersichtslageplan Abschnitt Katzenaue von km ca. 6+500 bis ca. 7+880 Maßstab: 1 : 2000
Jena, den 27.02.2017 <i>[Signature]</i>		