


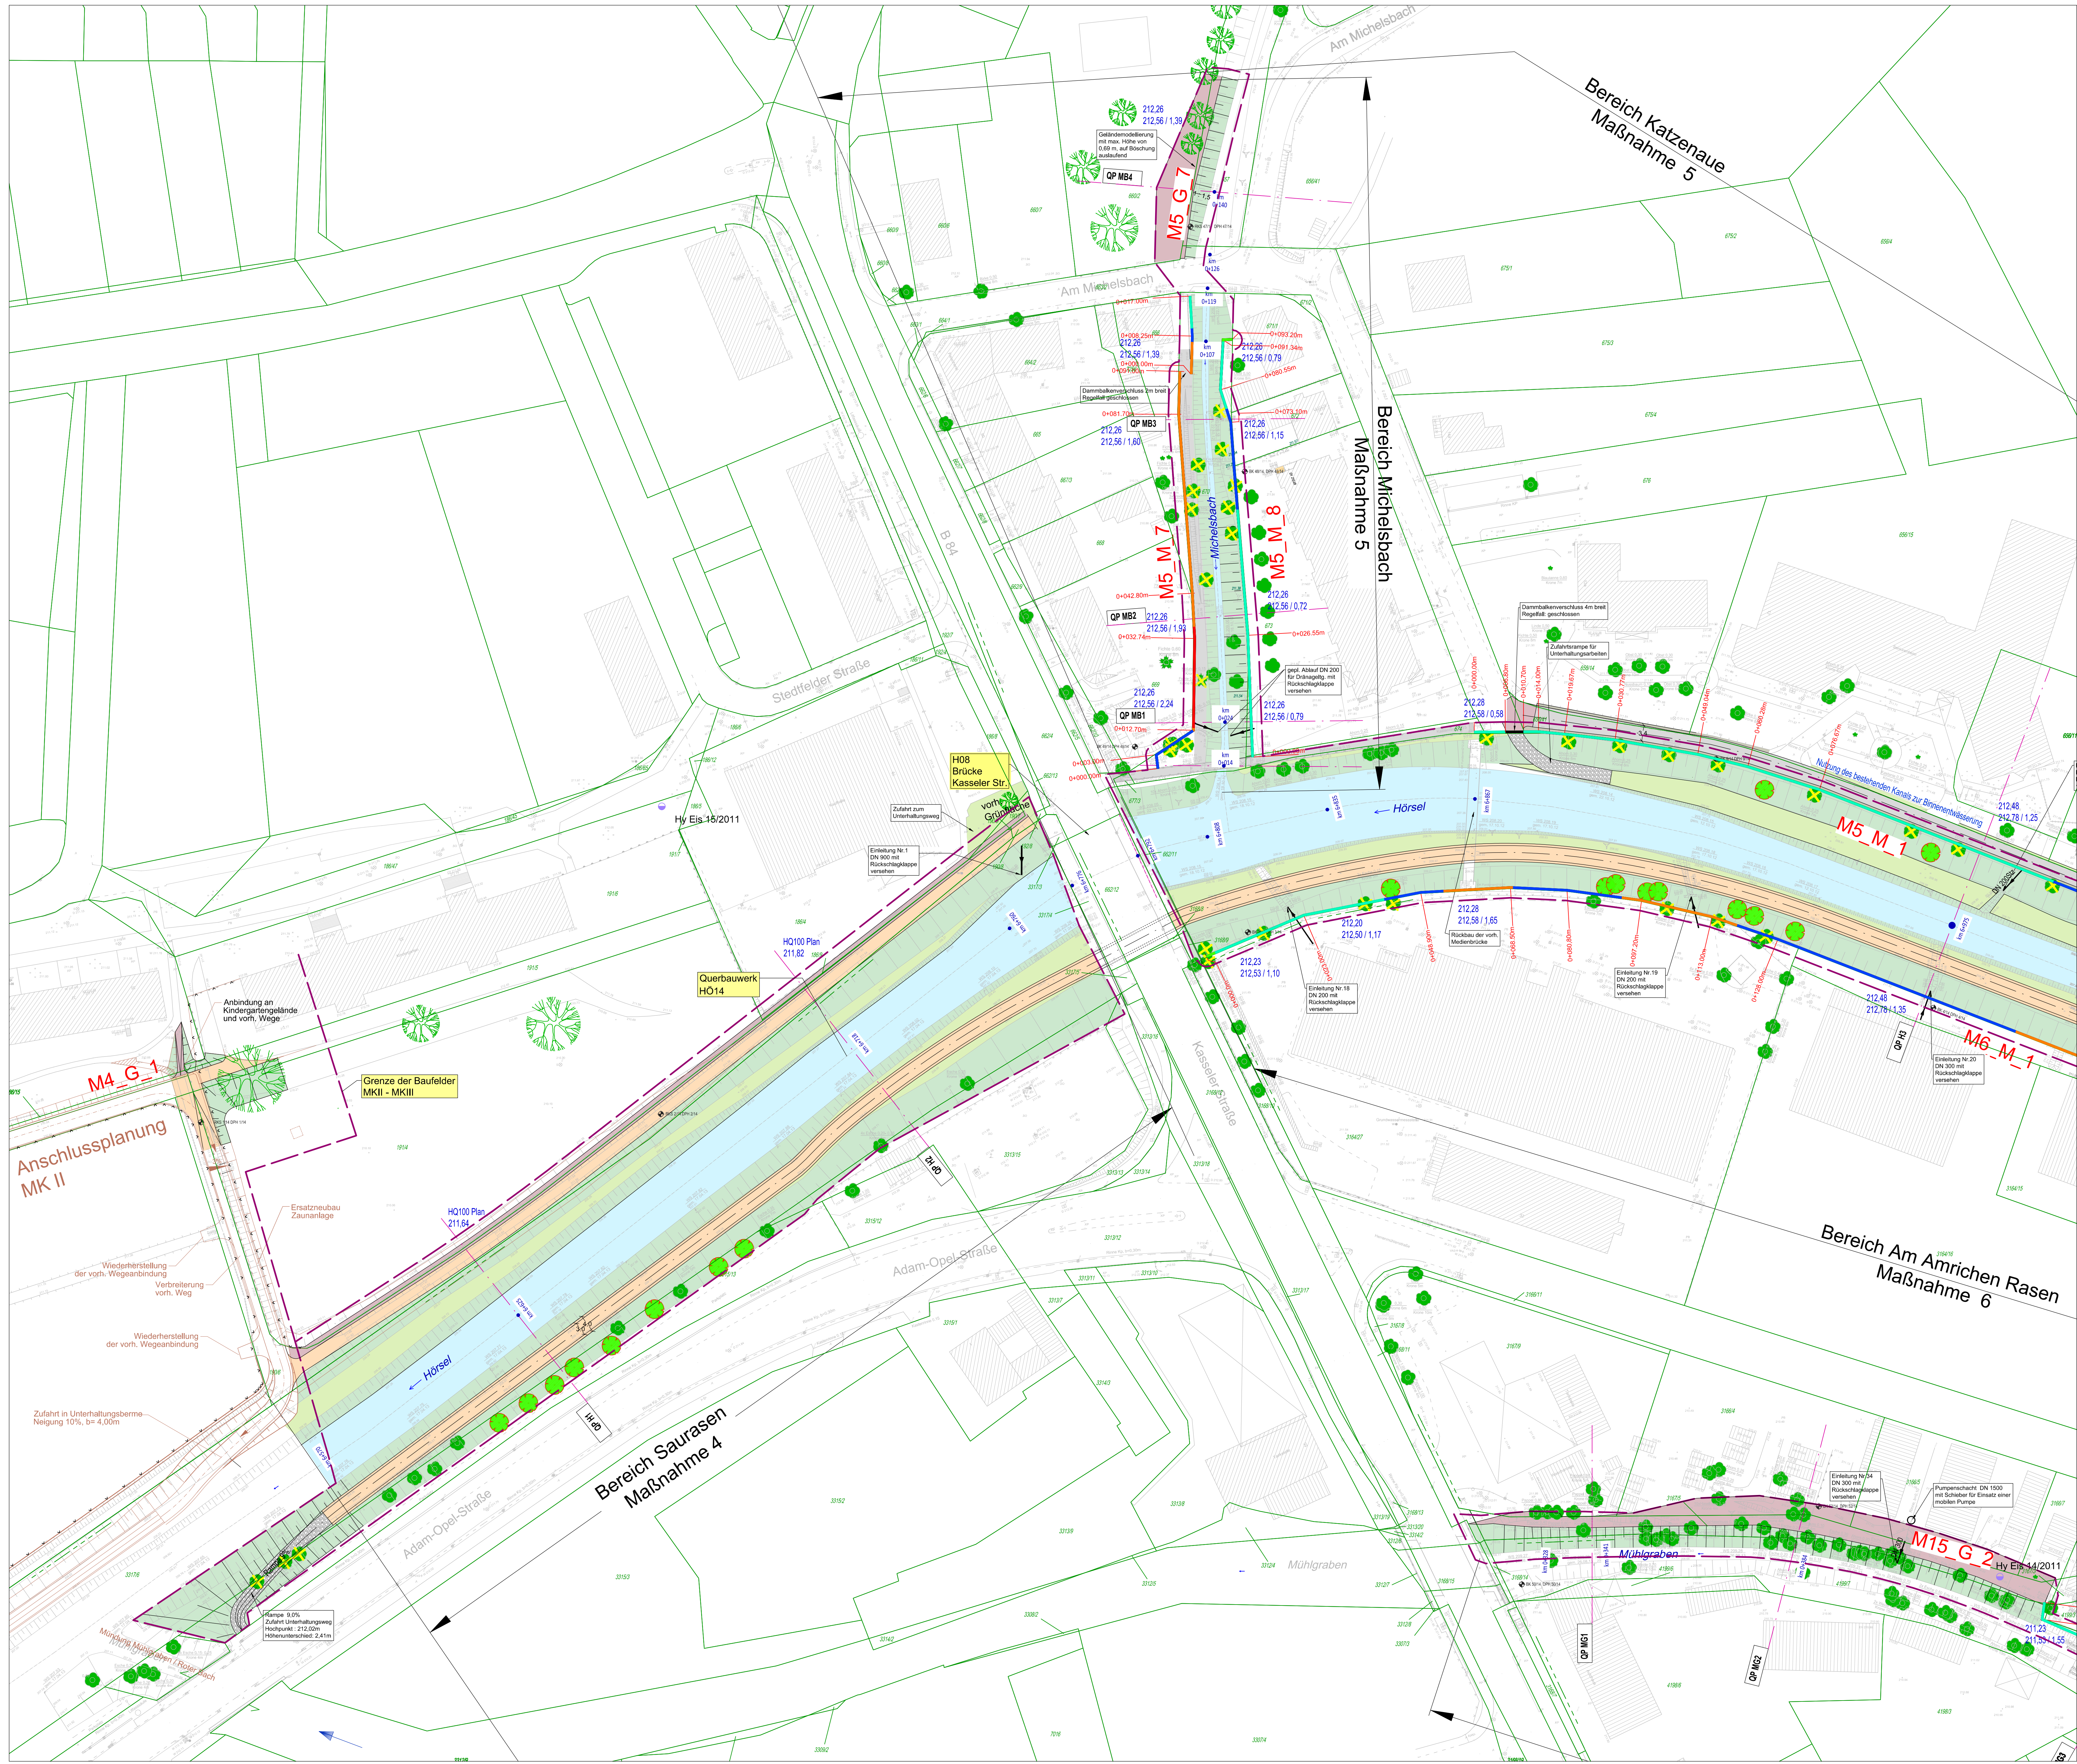


- Zeichenerklärung**
- Bestand**
- Entwurfsvermessung und Gebäude
 - Flurstücksgrenze und -nummer
 - Flurgrenze
 - Gewässerachse
 - Gewässer-Kilometrierung
 - vorr. Baum

- Aufschlüsse und Baugrunduntersuchungen**
- Grundwassermessstelle
 - Bohrung / Rammsondierung / Rammkernsondierung

- Planung**
- Baufeldgrenze

- HWS - Wand - Mauerhöhe über Planungsgelände luftseitig
 - 0 - 0,5m
 - 0,5 - 1,2m
 - 1,2 - 1,5m
 - 1,5 - 2,0m
 - > 2,0m
- M7_M_5 Bauwerksnummer
- Stationierung Bauwerk
- Spundwand
- WSP bei HQ100
- HWS-Anlagenhöhe / Höhe über Planungsgelände luftseitig
- Beton
- Unterhaltungsweg mit Rasenschotter
- Rad- und Unterhaltungsweg mit Asphalt
- Bankett
- Gehweg
- Parkflächen
- Rampen, mit Naturstein gepflastert
- Böschung, Bestand
- Böschung, Planung
- Gewässersohle
- Grünfläche
- Kiesbank
- Geländeanpassung
- Baum fällen
- Hecke geplant
- Baum geplant
- geplanter Binnenentwässerungskanal

Böschungfuß-/Böschungssicherung sowie Wegeführung:
Optimierung des Ausmaßes, der Anordnung und der Ausführung in Abhängigkeit von den örtlichen und hydraulischen Verhältnissen.

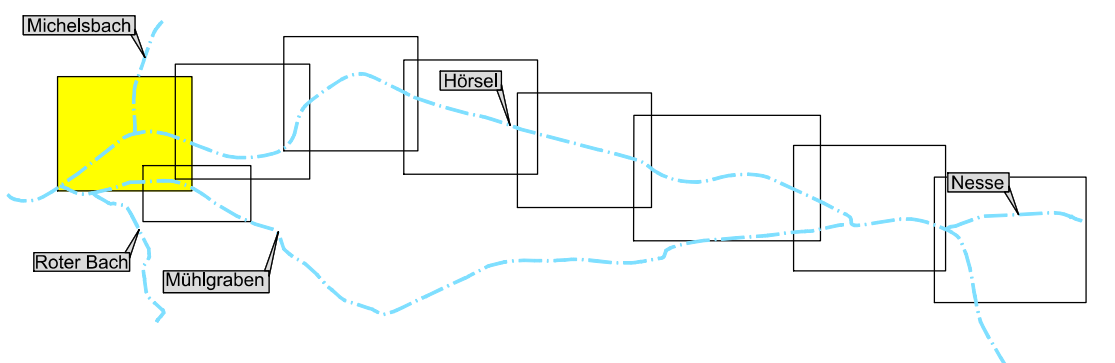

[Der vorliegende Plan wurde aus Daten verschiedener grundstücks- und raumbezogener Informationssysteme erstellt. Er stellt keinen amtlichen Auszug im Sinne des Thüringer Vermessungsgesetzes in der jeweils gültigen Fassung dar, so dass eine rechtsverbindliche Auskunft daraus nicht abgeleitet werden kann.]

0 25 50 Meter

Impressum:

Herausgeber: Thüringer Landesanstalt für Umwelt und Geologie
Geobasisdaten © Thüringer Landesamt für Vermessung und GeoInformation, 2010
Jede weitere Vervielfältigung, Verwendung für sonstige Zwecke oder Weitergabe an sonstige Dritte ist unzulässig.

Lagesystem: Landeskoordinatensystem PD 83 GK
Höhensystem: Landeshöhensystem DHN 92 (m ü. NHN)

Nr.	Art der Änderung	Datum	Name

Entwurfsbearbeitung: PLANUNGSGEMEINSCHAFT Basler & Hofmann	PG "Basler & Hofmann" Deutschland GmbH Planer und Berater Mühlgraben Straße 40 07446 Jena-Görschitz Telefon: 036438 20-20 Telefax: 036438 20-22	Datum bearbeitet: 27.02.2017 gezeichnet: 27.02.2017 geprüft:	Zeichen Maulhardt Köhler
--	---	---	--------------------------------

GENEHMIGUNGSPLANUNG

Freistaat Thüringen Landesamt für Umwelt und Geologie	Plan-Nr.: 202
Bauvorhaben: Hochwasserschutz Eisenach Maßnahmenkomplex III	Blatt-Nr.: 1
Gewässer: Hörsel und Nesse Fluß-km: Hörsel km 6+498 bis km 10+033, Nesse km 0+000 bis ca. 7+000	Reg.-Nr.: 843-2779
Planinhalt: Lageplan Abschnitt Katzenauer Bereich Saurasen und Michelsbach von km ca. 6+500 bis ca. 7+000 Maßstab: 1 : 500	
Planfreigabe: Thüringer Landesamt für Umwelt und Geologie Geometrie Nr. 41 Jena, den 27.02.2017	