
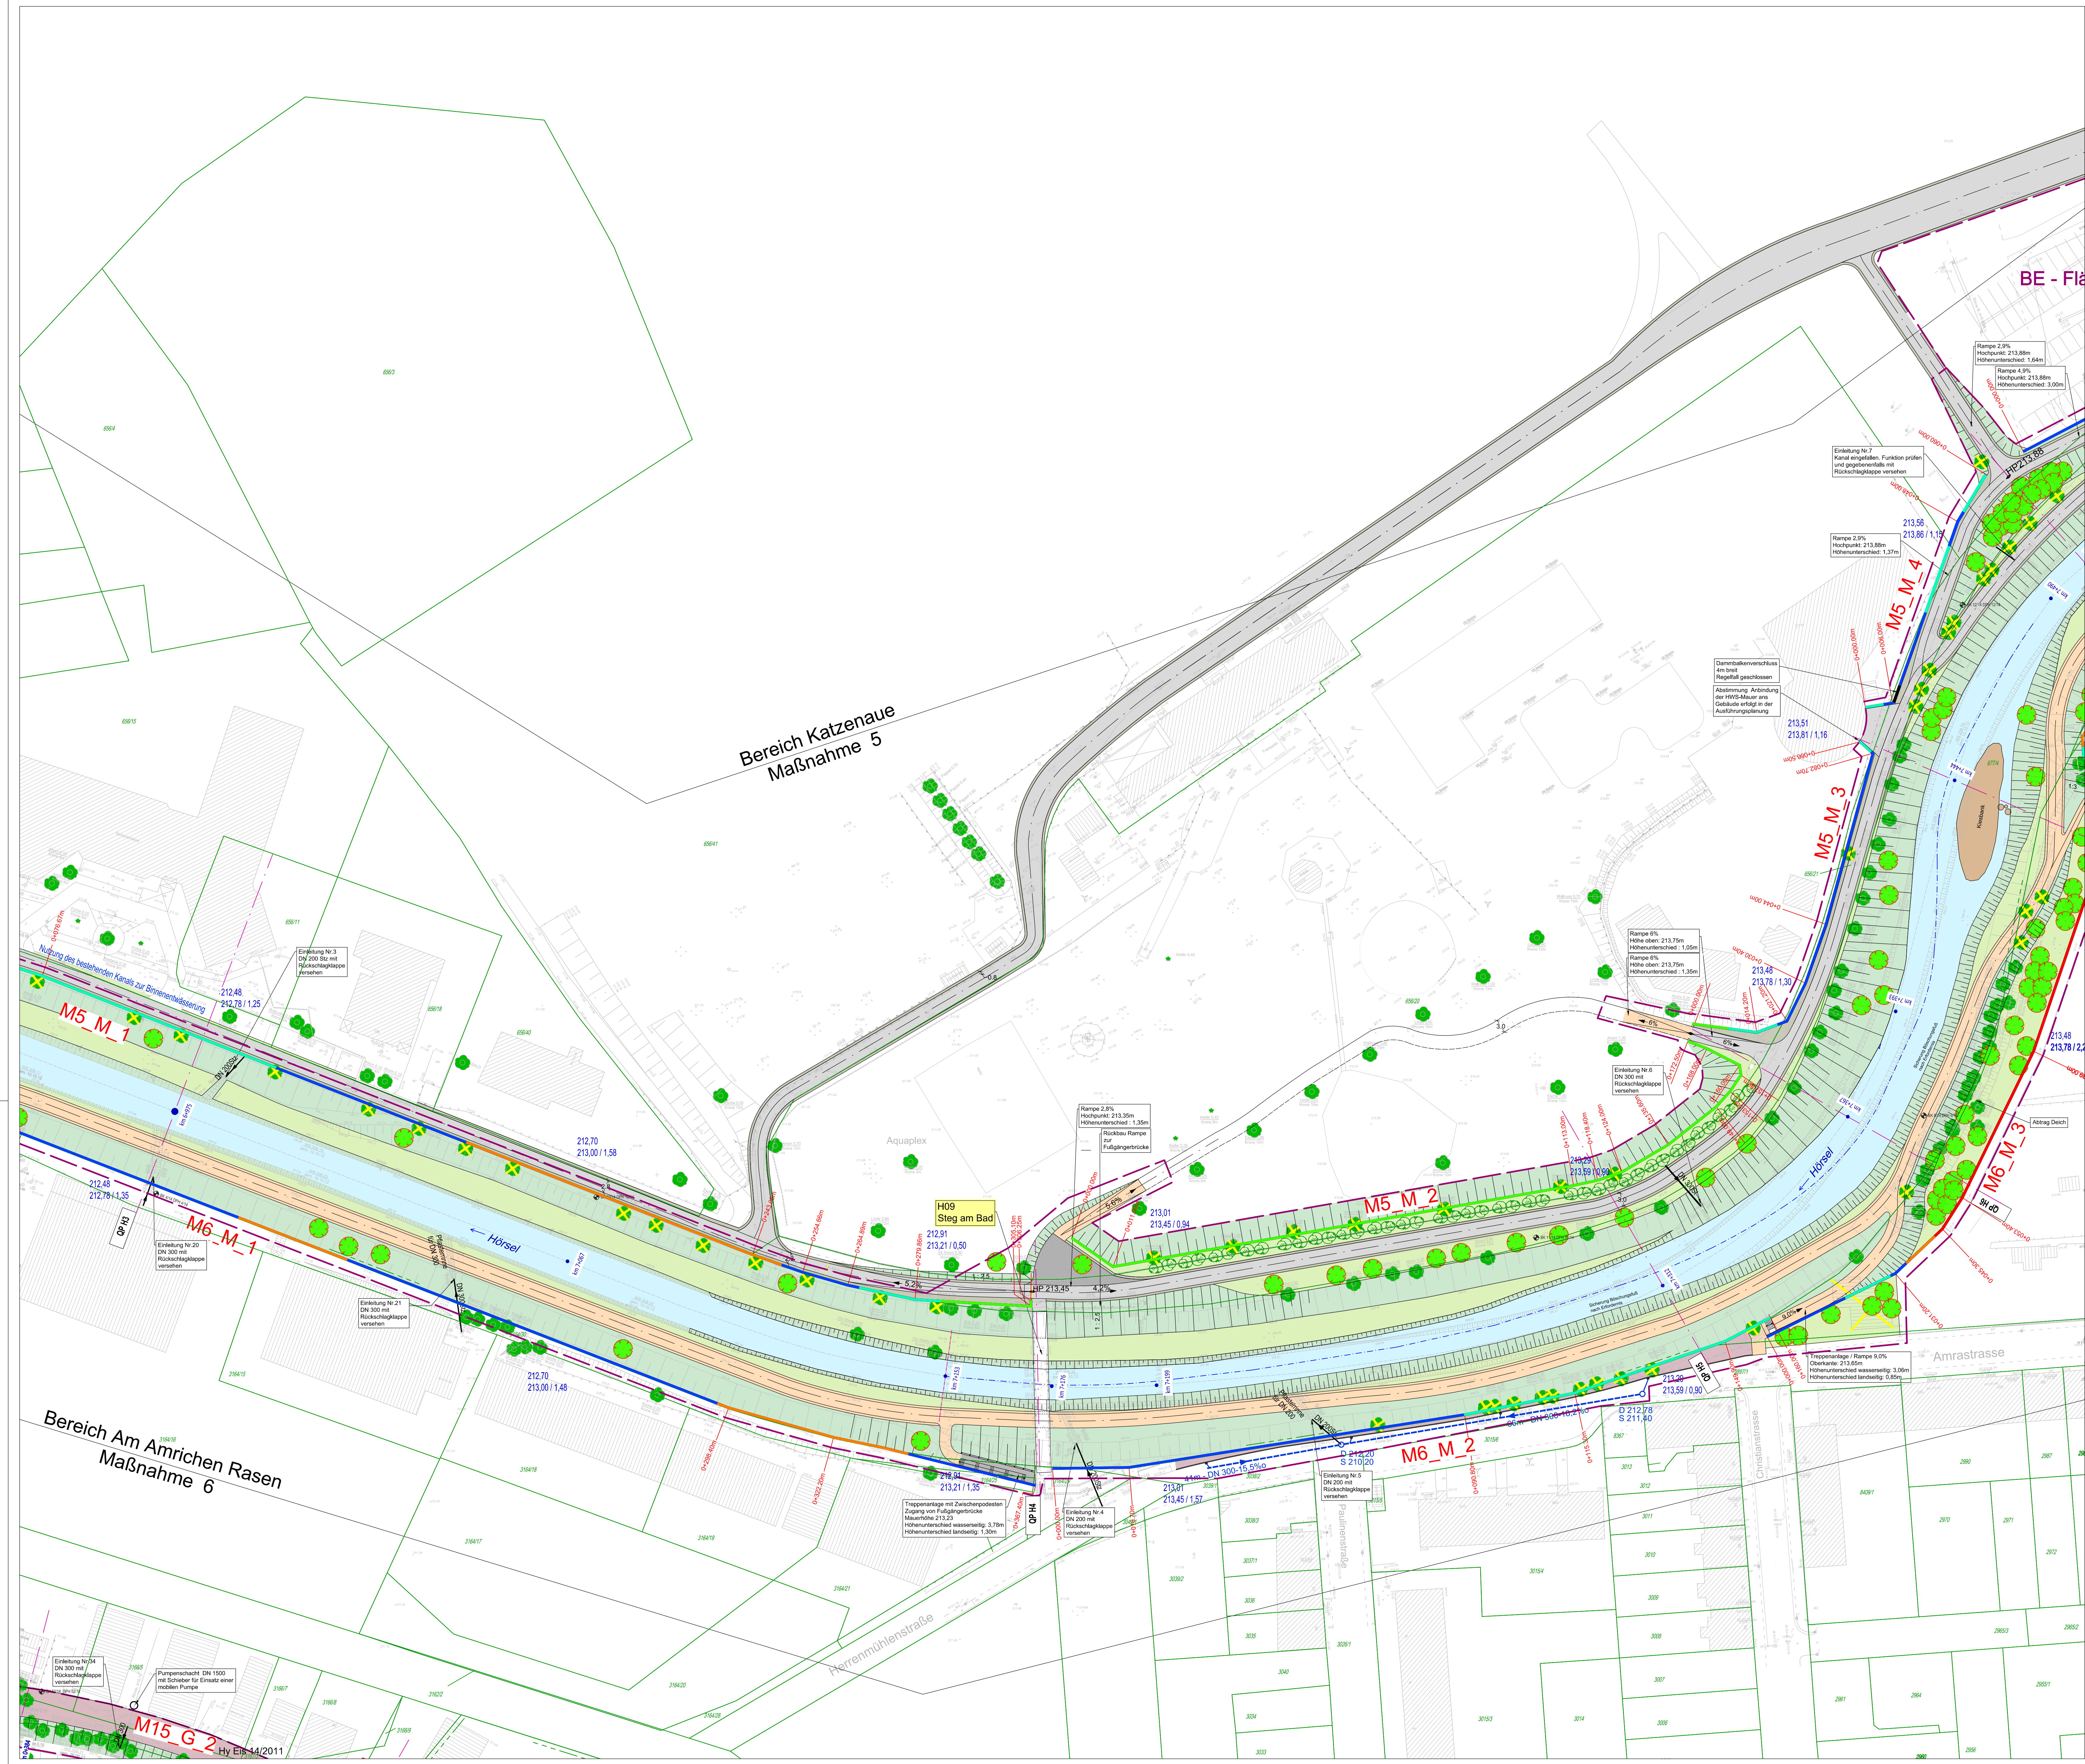


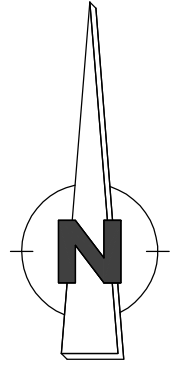

**Zeichenerklärung**

**Bestand**

- Entwurfsmessung und Gebäude
- Flurstücksgrenze und -nummer
- Flurgrenze
- Gewässerachse
- Gewässer-Kilometrierung
- vorh. Baum

**Aufschlüsse und Baugrunduntersuchungen**

- Grundwassermessstelle
- Bohrung / Rammsondierung / Rammkernsondierung

**Planung**

- Baufeldgrenze
- HWS - Wand - Mauerhöhe über Planungsgelände luftseitig
  - 0 - 0,5m
  - 0,5 - 1,2m
  - 1,2 - 1,5m
  - 1,5 - 2,0m
  - > 2,0m
- Bauwerksnummer
- Stationierung Bauwerk
- Spundwand
- WSP bei HQ100
- HWS-Anlagenhöhe / Höhe über Planungsgelände luftseitig
- Beton
- Unterhaltungsweg mit Rasenschotter
- Rad- und Unterhaltungsweg mit Asphalt
- Bankett
- Gehweg
- Parkflächen
- Rampen, mit Naturstein gepflastert
- Böschung, Bestand
- Böschung, Planung
- Gewässersohle
- Grünfläche
- Kiesbank
- Geländeanpassung
- Baum fällen
- Hecke geplant
- Baum geplant
- geplanter Binnenentwässerungskanal

**Böschungfuß-/Böschungssicherung sowie Wegeführung:**  
Optimierung des Ausmaßes, der Anordnung und der Ausführung in Abhängigkeit von den örtlichen und hydraulischen Verhältnissen.

**Impressum:**

Herausgeber: Thüringer Landesanstalt für Umwelt und Geologie  
Geobasisdaten © Thüringer Landesamt für Vermessung und Geoinformation, 2010  
Jede weitere Vervielfältigung, Verwendung für sonstige Zwecke oder Weitergabe an sonstige Dritte ist unzulässig.

Lagesystem: Landeskoordinatensystem PD 83 GK  
Höhensystem: Landeshöhensystem DHN 92 (m ü. NHN)

| Nr. | Art der Änderung | Datum | Name |
|-----|------------------|-------|------|
|     |                  |       |      |
|     |                  |       |      |
|     |                  |       |      |
|     |                  |       |      |

| Entwurfsbearbeitung:                                 | PG "Basler & Hofmann"   | Datum                  | Zeichen   |
|------------------------------------------------------|---|------------------------|-----------|
| PLANNINGSGEMEINSCHAFT<br><b>Basler &amp; Hofmann</b> | Deutschland GmbH<br>Planer und Berater<br>Mühlsteinstraße 44<br>04109 Leipzig<br>Telefon: 0341 3090-0<br>Telefax: 0341 3090-22 | 27.02.2017             | Maulhardt |
|                                                      |   | gezeichnet: 27.02.2017 | Köhler    |
|                                                      |   | geprüft:               |           |

**GENEHMIGUNGSPLANUNG**

| Freistaat Thüringen<br>Landesamt für Umwelt und Geologie                                                                            | Plan-Nr.: 203   |
|---|---|
| Bauvorhaben: Hochwasserschutz Eisenach<br>Maßnahmenkomplex III                                                                      | Blatt-Nr.: 1<br>Reg.-Nr.: 843-2779   |
| Gewässer: Hörsel und Nesse<br>Fluß-km: Hörsel km 6+498 bis km 10+033,<br>Nesse km 0+000 bis km 0+410                                | Planinhalt: Lageplan Abschnitt Katzenaue<br>Bereich Katzenaue/Am Amrichen Rasen<br>von km ca. 6+950 bis ca. 7+500<br>Maßstab: 1 : 500 |
| Planfreigabe: Thüringer Landesamt<br>für Umwelt und Geologie<br>Geologischer Bf. 41<br>07145 Jena-Görschitz<br>Jena, den 27.02.2017 |   |

H:\Eisenach\MKIII\Phase\_4\Zeichnungen\Lageplan\_gesamt.dwg

Bereich Am Amrichen Rasen  
Maßnahme 6

Bereich Katzenaue  
Maßnahme 5

M15\_G\_2  
Hy EIS 14/2011