


- Zeichenerklärung**
- Bestand**
- Entwurfsmessung und Gebäude
 - Flurstücksgrenze und -nummer
 - Flurgrenze
 - Gewässerachse
 - Gewässer-Kilometrierung
 - vorrh. Baum
- Aufschlüsse und Baugrunduntersuchungen**
- Grundwasserermessung
 - Bohrung / Rammsondierung / Rammkernsondierung

- Planung**
- Baufeldgrenze
 - HWS - Wand - Mauerhöhe über Planungsgelände luftseitig
 - 0 - 0,5m
 - 0,5 - 1,2m
 - 1,2 - 1,5m
 - 1,5 - 2,0m
 - > 2,0m
 - Bauwerksnummer
 - Stationierung Bauwerk
 - Spundwand
 - WSP bei H100
 - HWS-Anlagenhöhe / Höhe über Planungsgelände luftseitig
 - Beton
 - Unterhaltungsweg mit Rasenschotter
 - Rad- und Unterhaltungsweg mit Asphalt
 - Bankett
 - Gehweg
 - Parkflächen
 - Rampen, mit Naturstein gepflastert
 - Böschung, Bestand
 - Böschung, Planung
 - Gewässersohle
 - Grünfläche
 - Kiesbank
 - Geländeanpassung
 - Baum fallen
 - Hecke geplant
 - Baum geplant
 - geplanter Binnenentwässerungskanal

Böschungfuß-/Böschungssicherung sowie Wegeführung:
Optimierung des Ausmaßes, der Anordnung und der Ausführung in Abhängigkeit von den örtlichen und hydraulischen Verhältnissen.

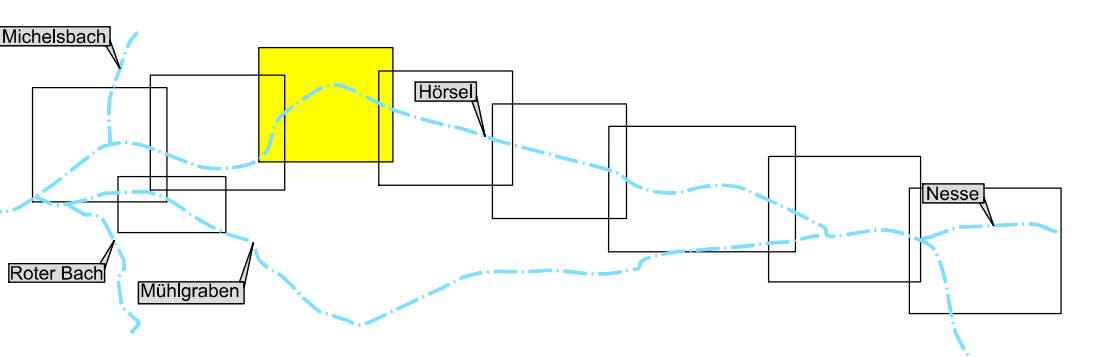

[Der vorliegende Plan wurde aus Daten verschiedener geodätischer und raumbezogener Informationssysteme erstellt. Er stellt keinen amtlichen Auszug im Sinne des Thüringer Vermessungsgesetzes in der jeweils gültigen Fassung dar, so dass eine rechtsverbindliche Auskunft daraus nicht abgeleitet werden kann.]



Impressum:

Herausgeber: Thüringer Landesanstalt für Umwelt und Geologie
Geobasisdaten © Thüringer Landesamt für Vermessung und Geoinformation, 2010
Jede weitere Vervielfältigung, Verwendung für sonstige Zwecke oder Weitergabe an sonstige Dritte ist unzulässig.

Lagesystem: Landeskoordinatensystem PD 83 GK
Höhensystem: Landeshöhensystem DHN 92 (m ü. NHN)

Nr.	Art der Änderung	Datum	Name

Entwurfsbearbeitung: PLANUNGSGEMEINSCHAFT Basler & Hofmann	PG "Basler & Hofmann" Deutschland GmbH Planer und Berater Mühlhäuser Straße 40 07745 Jena-Görschitz Telefon: 0364 202 20-0 Telefax: 0364 202 20-20	Datum bearbeitet: 27.02.2017 gezeichnet: 27.02.2017 geprüft:	Zeichen Maulhardt: Köhler:
--	--	---	----------------------------------

GENEHMIGUNGSPLANUNG

Freistaat Thüringen Landesamt für Umwelt und Geologie	Plan-Nr.: 203
Bauvorhaben: Hochwasserschutz Eisenach Maßnahmenkomplex III	Blatt-Nr.: 2
Gewässer: H10 und Nesse Fluß-km: H10 km 6+498 bis km 10+033, Nesse km 0+000 bis km 0+410	Reg.-Nr.: 843-2779
Planinhalt: Lageplan Abschnitt Katzenaue Bereich Katzenaue/Am Amrichen-Rasen von km ca. 7+320 bis ca. 7+880 Maßstab: 1:500	
Planfreigabe: Thüringer Landesamt für Umwelt und Geologie Görschitz Str. 41 07745 Jena-Görschitz Jena, den 27.02.2017	