


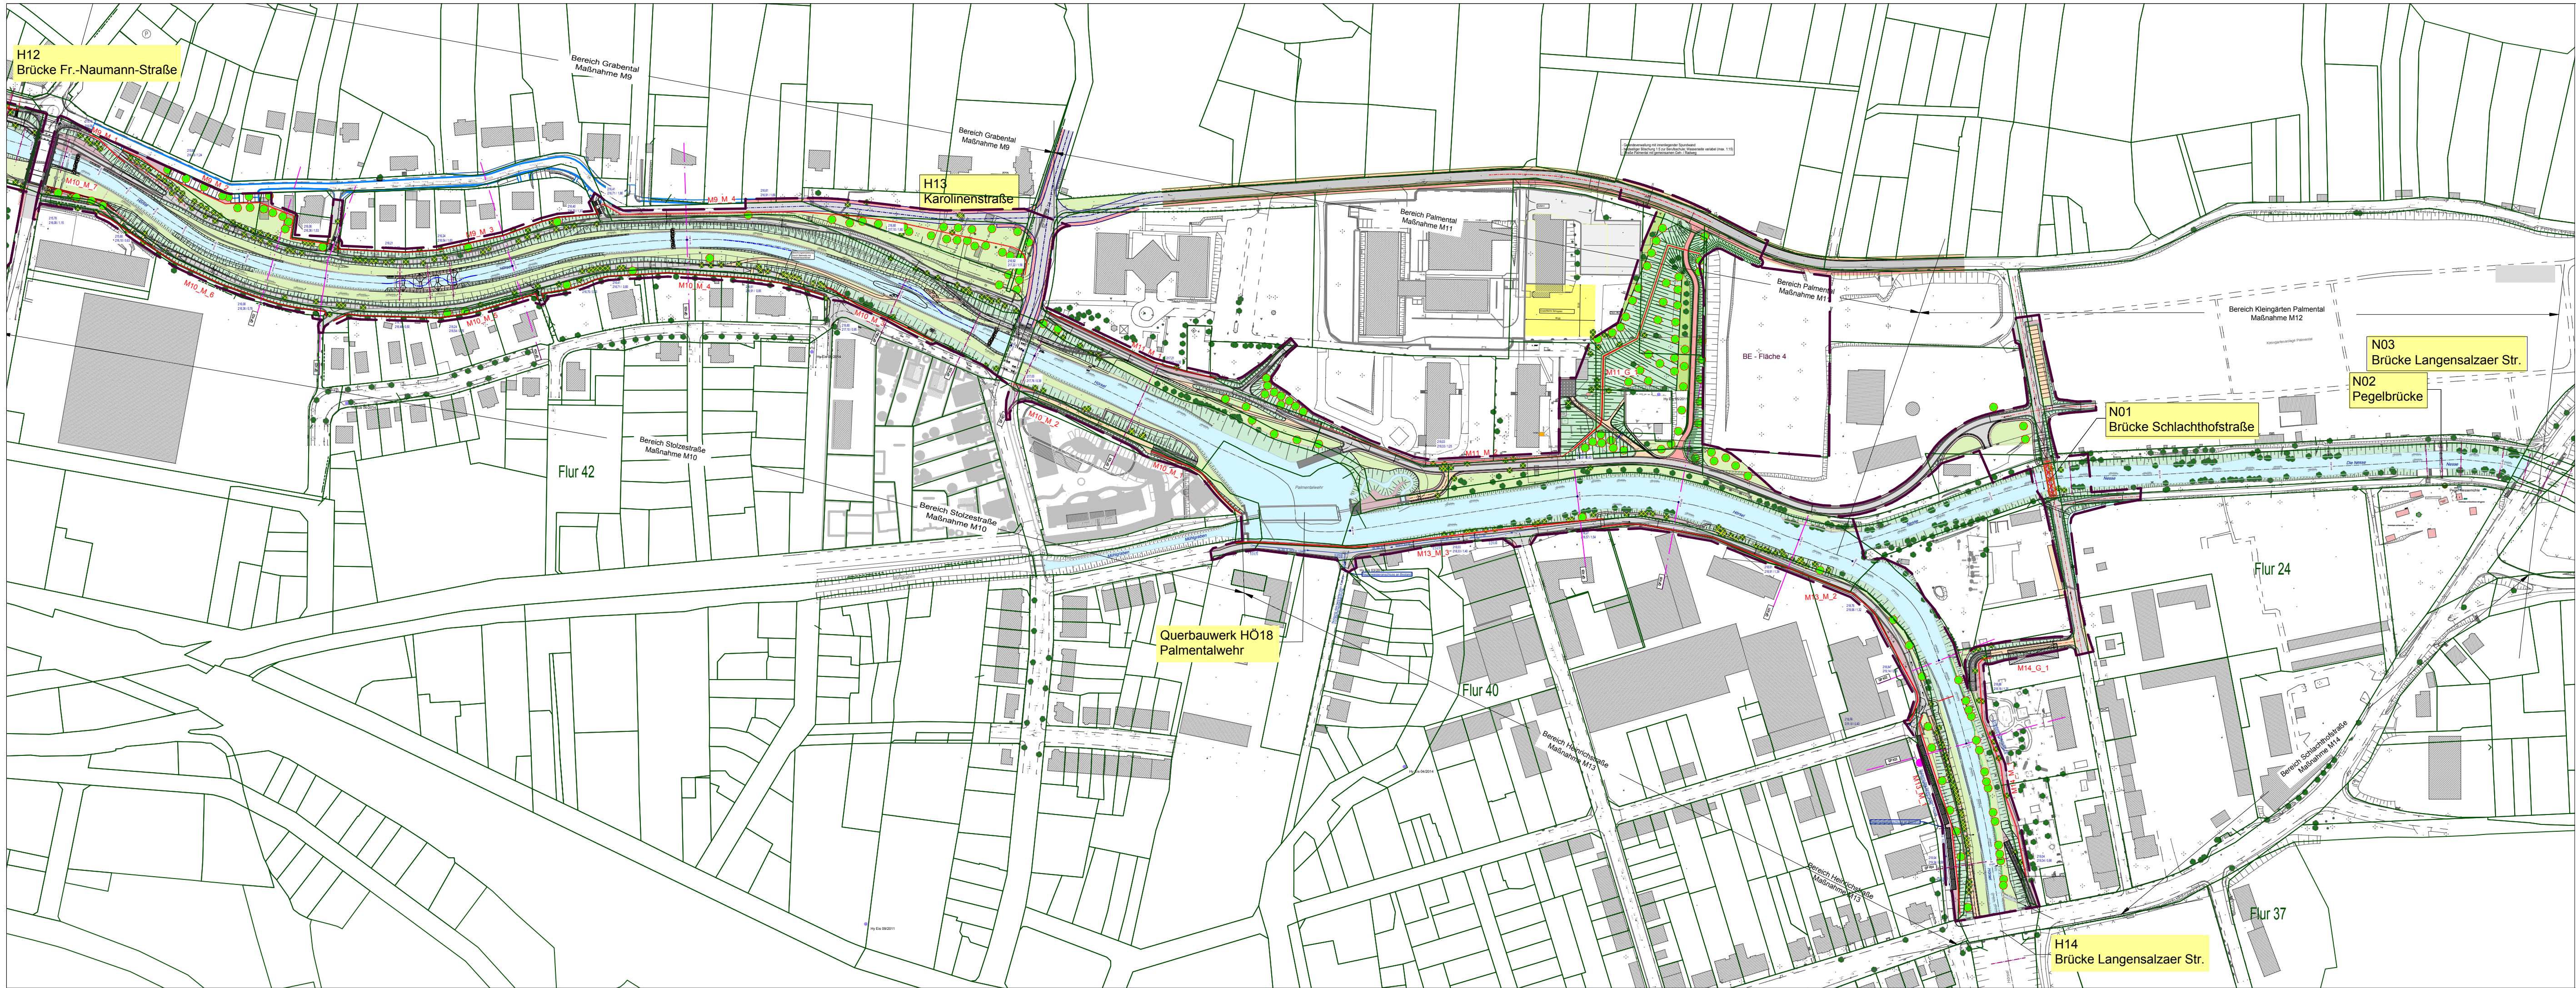

Legende

- vorhandenes Gelände
 - Lage Querprofile
 - Flurstücksgrenze
 - Baufeldgrenze
 - Hochwasserschutzwand
 - Straße, Rad- und Unterhaltungsweg, befestigt
 - Unterhaltungsweg, Rasenschotter
- 213,78 — 213,78 m+NHN = WSP bei HQ100
214,08 / 1,2 m — 214,08 m+NHN = HWS - Anlagenhöhe / Höhe über Planungsgelände luftseitig

0 100 200 Meter

Impressum:

Herausgeber: Thüringer Landesanstalt für Umwelt und Geologie
Geobasisdaten © Thüringer Landesamt für Vermessung und Geoinformation, 2010
Jede weitere Vervielfältigung, Verwendung für sonstige Zwecke oder Weitergabe an sonstige Dritte ist unzulässig.

Lagesystem: Landeskoordinatensystem PD 83 GK
Höhensystem: Landeshöhensystem DHHN 92 (m ü. NHN)

Nr.	Art der Änderung	Datum	Name

Entwurfsbearbeitung: PLANUNGSGEMEINSCHAFT Basler & Hofmann	PG "Basler & Hofmann" Deutschland GmbH Planen und Beraten Mansfelder Straße 48 06106 Halle (Saale) Telefon: 0345/986 38 - 0 Telefax: 0345/986 38 - 22	Datum bearbeitet: 27.02.2017 gezeichnet: 27.02.2017 geprüft:	Zeichen Mertens Meyer
--	---	---	-----------------------------

GENEHMIGUNGSPLANUNG

Freistaat Thüringen Thüringer Landesanstalt für Umwelt und Geologie	Plan-Nr.: 207
Bauvorhaben: Hochwasserschutz Eisenach Maßnahmenkomplex III	Blatt-Nr.: 1
Gewässer: Hörsel und Nesse Fluß-km: Hörsel km 6+498 bis km 10+033, Nesse km 0+000 bis km 0+410	Reg. Nr.: 843-2779
Planfreigabe: Thüringer Landesanstalt für Umwelt und Geologie Göschwitzer Str. 41 07745 Jena-Göschwitz	Planinhalt: Übersichtslageplan Abschnitt Grabental und Palmental von km ca. 8+670 bis ca. 10+033 Maßstab: 1 : 2000
Jena, den 27.02.2017	