


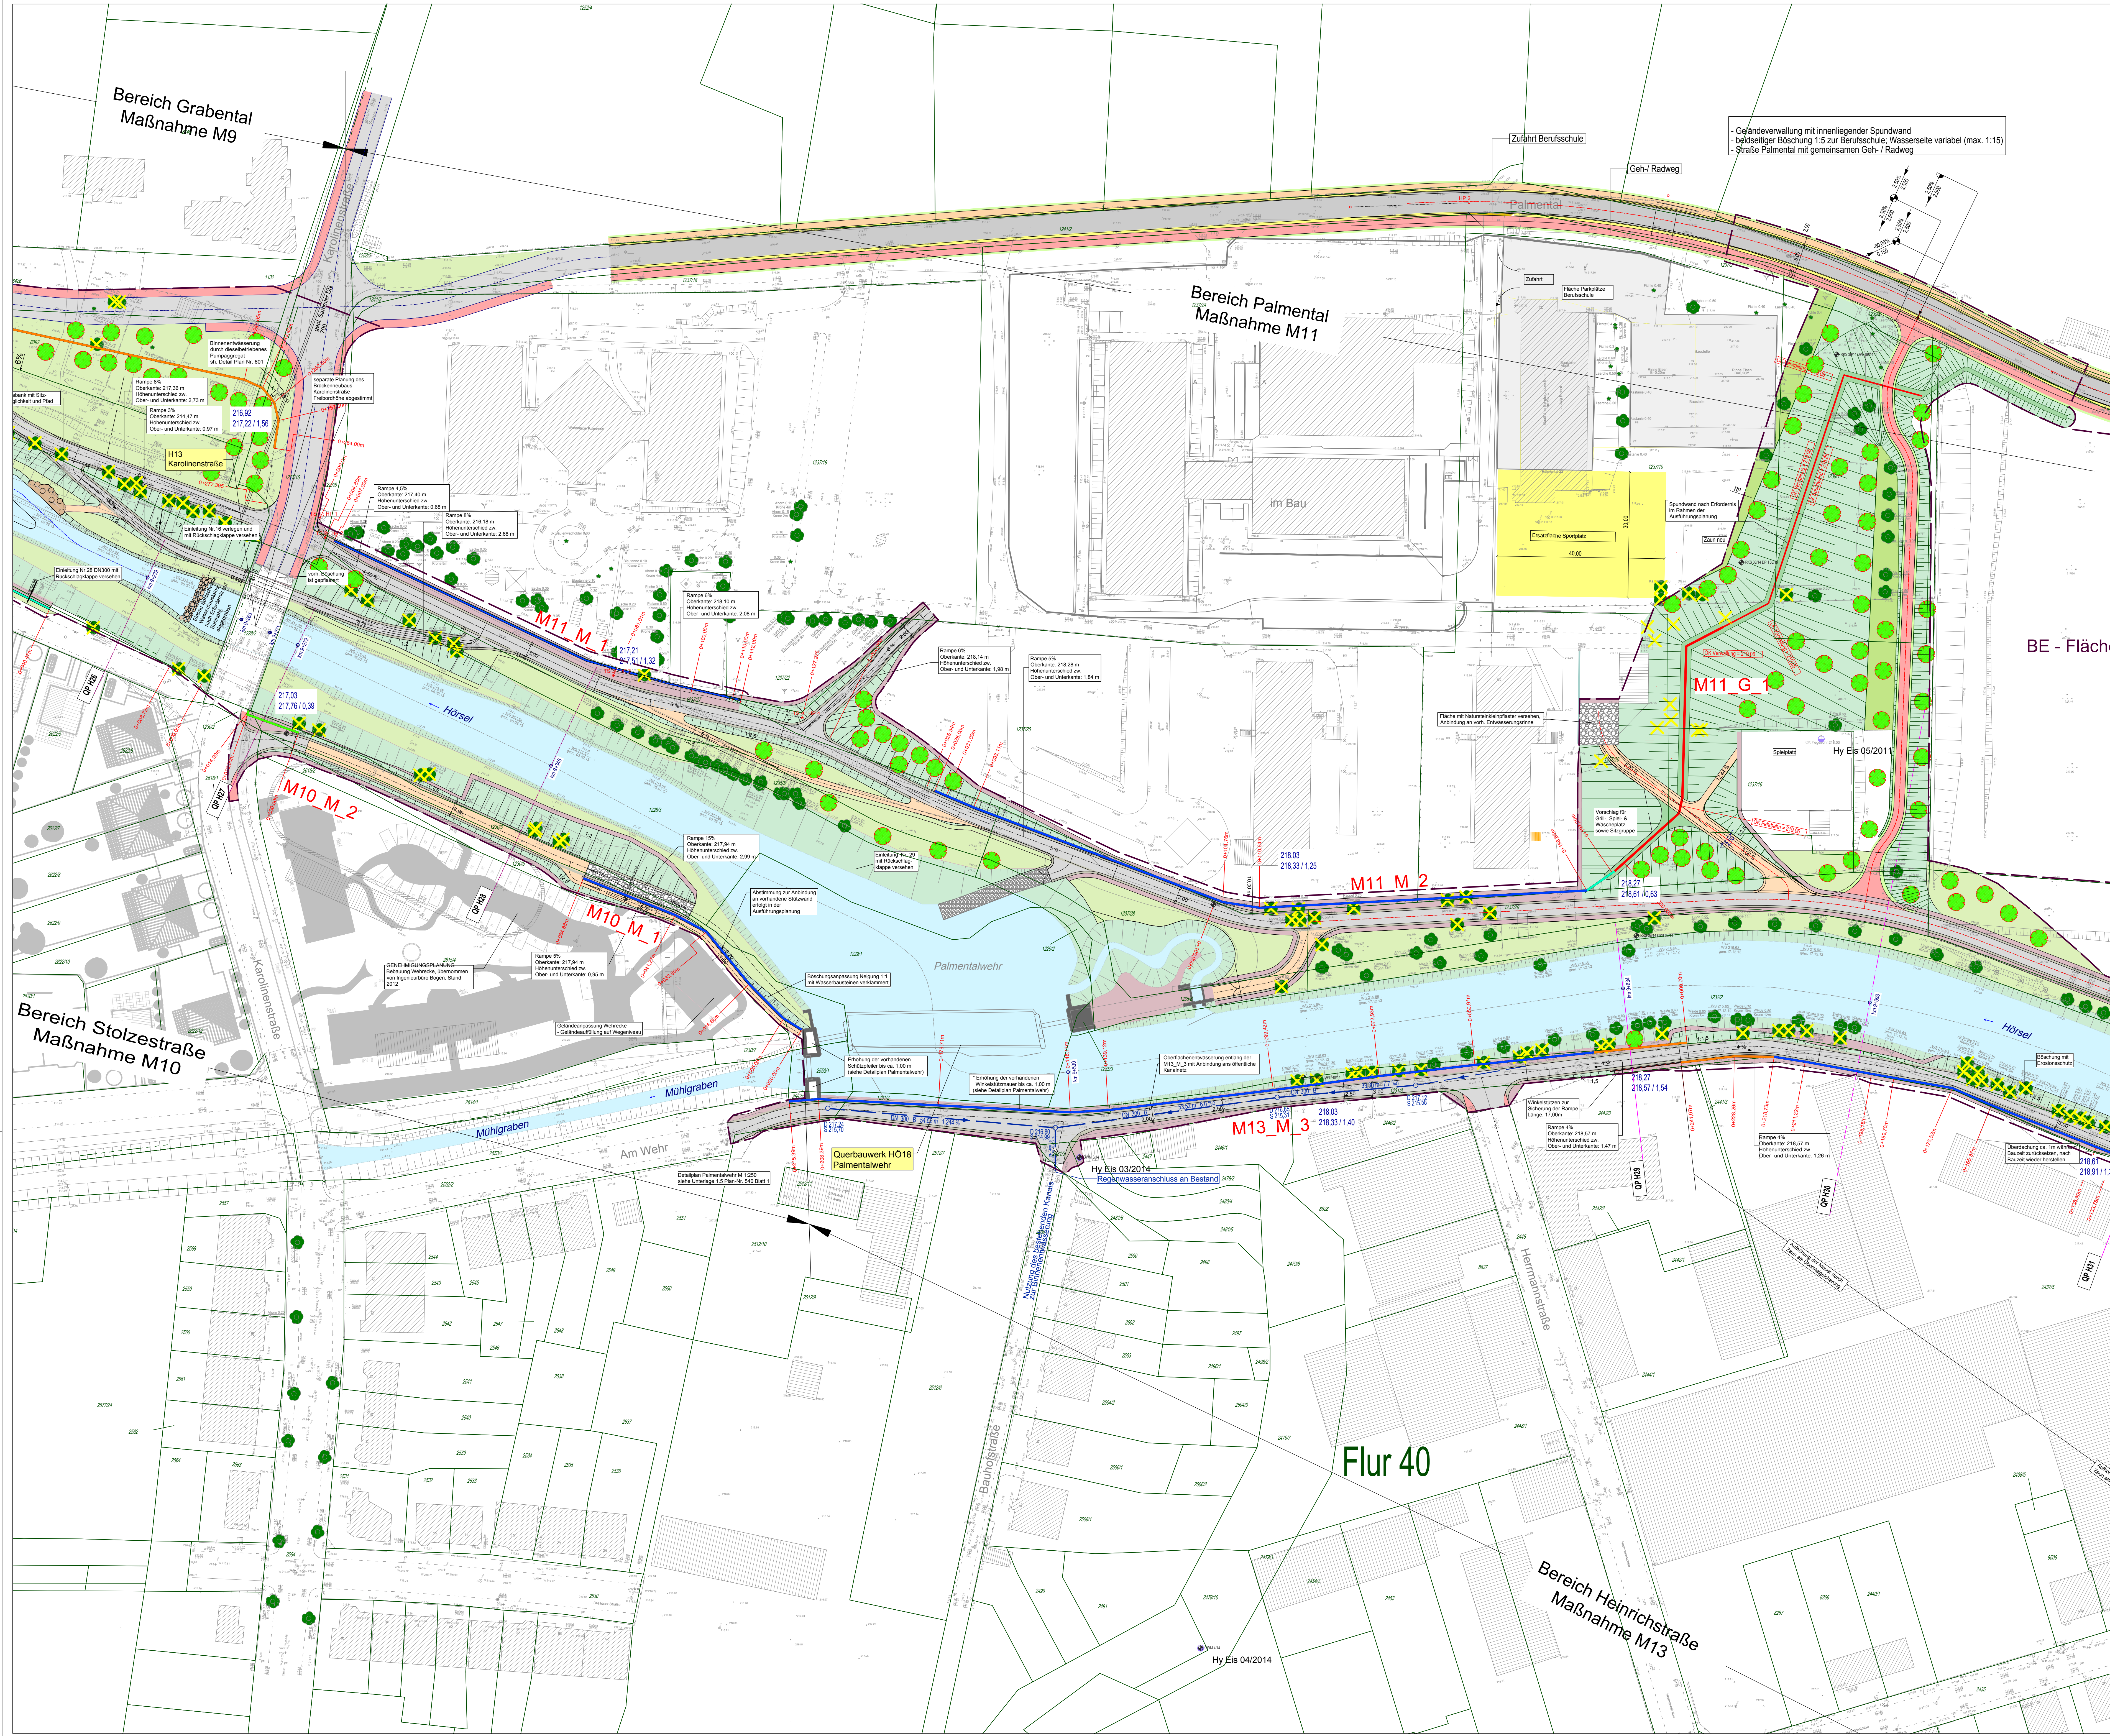

Zeichenerklärung

Bestand


- Entwurfsmessung und Gebäude
- Flurstücksgrenze und -nummer
- Flurgrenze
- Gewässerachse
- Gewässerkilometrierung
- vorr. Baum
- Aufschlüsse und Baugrunduntersuchungen
- Grundwassermessstelle
- Bohrung / Rammsondierung / Rammkernsondierung

Planung

- Baufeldgrenze
- HWS - Wand - Mauerhöhe über Planungsgelände luftseitig
- 0 - 0,5m
- 0,5 - 1,5m
- 1,5 - 2,5m
- > 2,5m
- Bauwerksnummer
- Stationierung Bauwerk
- Spundwand
- WSP bei HQ100
- HWS-Anlagenhöhe / Höhe über Planungsgelände luftseitig
- 217,78
- 214,98 / 1,2 m
- Beton
- Unterhaltungsweg mit Rasenschotter
- Rad- und Unterhaltungsweg mit Asphalt
- Bankett
- Gehweg
- Parkflächen
- Rampen, mit Naturstein gepflastert
- Böschung, Bestand
- Böschung, Planung
- Gewässersohle
- Grünfläche
- Kiesbank
- Geländeanpassung
- Baum fallen
- Hecke geplant
- Baum geplant
- geplanter Binnenentwässerungskanal

Böschungfuß-/Böschungsisicherung sowie Wegrückführung

Optimierung des Ausmaßes, der Anordnung und der Ausführung in Abhängigkeit von den örtlichen und hydraulischen Verhältnissen.

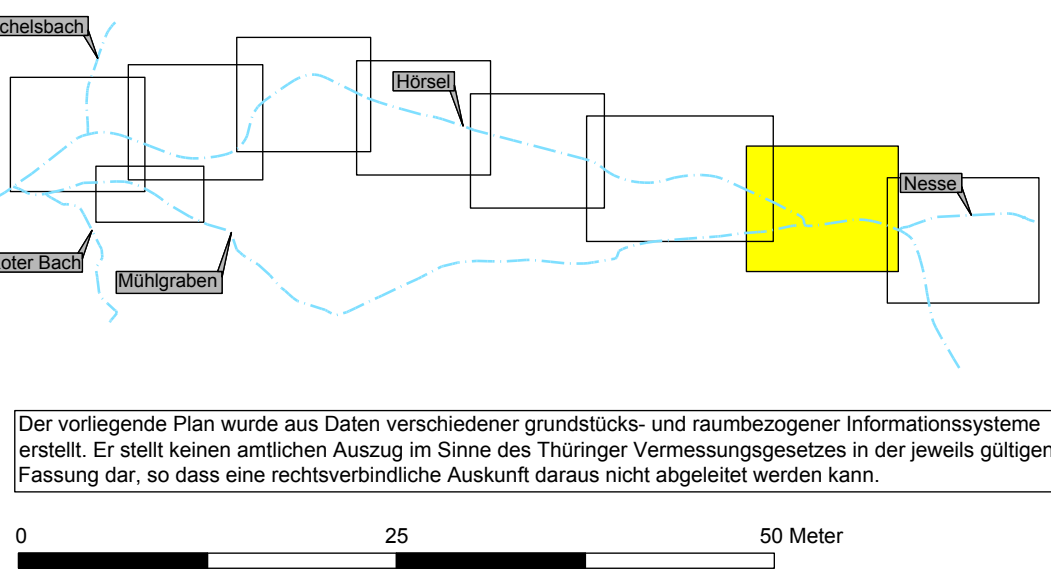

Impressum:

Herausgeber: Thüringer Landesanstalt für Umwelt und Geologie
Geobasisdaten © Thüringer Landesamt für Vermessung und Geoinformation, 2010
Jede weitere Vervielfältigung, Verwendung für sonstige Zwecke oder Weitergabe an sonstige Dritte ist unzulässig.

Lagesystem: Landeskoordinatensystem PD 83 GK
Höhensystem: Landeshöhensystem DHHN 92 (m ü. NNH)

Nr.	Art der Änderung	Datum	Name

Entwurfsbearbeitung	PG "Basler & Hofmann"	Datum	Zeichen
PLANUNGSGEMEINSCHAFT Basler & Hofmann	Detailliert erstellt Planen und bündeln Maßstab: 1:500 gezeichnet: 27.02.2017 geprüft: 27.02.2017	27.02.2017	Merlens Meyer

Thüringen		Plan-Nr.: 209
Bauvorhaben: Hochwasserschutz Eisenach Maßnahmenkomplex III		Batt-Nr.: 1
Gewässer: Hörsel und Nesse		Reg. Nr.: 843-2779
Fluß-km: Hörsel km 6+498 bis km 10+033, Nesse km 0+000 bis km 0+410		Planinhalt: Lageplan Abschnitt Palmental Bereich Palmental von km ca 9+253 bis ca 9+770 Maßstab: 1:500
Planfreigabe: Thüringer Landesamt für Umwelt und Geologie Geowasser Nr. 41 GWS-Plan-Entwurf		
Jena, den 27.02.2017		