



Zeichenerklärung

Bestand

- Entwurfsmessung und Gebäude
- Flurstücksgrenze und -nummer
- Flurgrenze
- Gewässerachse
- Gewässer-Kilometrierung
- vorh. Baum


Aufschlüsse und Baugrunduntersuchungen

- Grundwasserstandsstelle
- Bohrung / Rammsondierung / Rammkernsondierung

Planung

- Baufeldgrenze
- HWS - Wand - Mauerhöhe über Planungsgelände luftseitig
- 0 - 0,5m
- 0,5 - 1,2m
- 1,2 - 1,5m
- 1,5 - 2,0m
- > 2,0m
- Bauwerksnummer
- Stationierung Bauwerk
- Spundwand
- WSP bei HQ100
- HWS-Anlagenhöhe / Höhe über Planungsgelände luftseitig
- 213,78
- 214,08 / 1,2 m
- Beton
- Unterhaltungsweg mit Rasenschotter
- Rad- und Unterhaltungsweg mit Asphalt
- Bankett
- Gehweg
- Parkflächen
- Rampen, mit Naturstein gepflastert
- Böschung, Bestand
- Böschung, Planung
- Gewässersohle
- Grünfläche
- Kiesbank
- Geländeanpassung
- Baum fällen
- Hecke geplant
- Baum geplant
- geplanter Binnenentwässerungskanal

Böschungsfuß-Böschungssicherung sowie Wägung:
Optimierung des Ausmaßes, der Anordnung und der Ausführung in Abhängigkeit von den örtlichen und hydraulischen Verhältnissen.

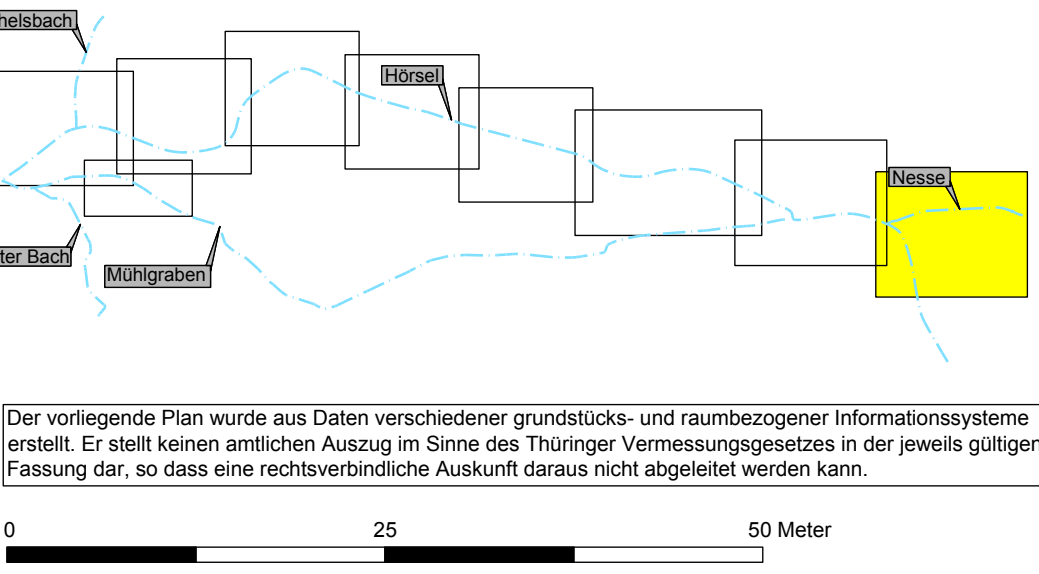

Der vorliegende Plan wurde aus Daten verschiedener geodätischer und raumbezogener Informationssysteme erstellt. Er stellt keinen amtlichen Auszug im Sinne des Thüringer Vermessungsgesetzes in der jeweils gültigen Fassung dar, so dass eine rechtsverbindliche Auskunft daraus nicht abgeleitet werden kann.

Impressum:

Herausgeber: Thüringer Landesanstalt für Umwelt und Geologie
Geobasisdaten © Thüringer Landesamt für Vermessung und Geoinformation, 2010
Jede weitere Vervielfältigung, Verwendung für sonstige Zwecke oder Weitergabe an sonstige Dritte ist unzulässig.

Lagesystem: Landeskoordinatensystem PD 83 GK
Höhensystem: Landeshöhensystem DHHN 92 (m ü. NNH)

Nr.	Art der Änderung	Datum	Name

Entwurfsbearbeitung	PG "Basler & Hofmann"	Datum	Zeichen
PLANUNGSGEMEINSCHAFT Basler & Hofmann	Druckfertigstellung Planen und Bauen Planung Nr. 41 Geodätische Stelle Geodätische Stelle Telefon: 0361 38-22	bearbeitet: 27.02.2017 gezeichnet: 27.02.2017 geprüft:	Merlens Meyer

GENEHMIGUNGSPLANUNG

Thüringen Landesamt für Umwelt und Geologie	Plan-Nr.: 210 Bau-Nr.: 1 Reg. Nr.: 843-2779
Bauvorhaben: Hochwasserschutz Eisenach Maßnahmenkomplex III	Planinhalt: Lageplan Abschnitt Palmental Bereich Heinrichstraße / Schlachthofstr. von km ca. 9+770 bis ca. 10+033 Maßstab: 1:500
Gewässer: Hösels und Nesse Fluß-km: Hösels km 6+498 bis km 10+033, Nesse km 0+000 bis km 0+410	Planfreigabe: Thüringer Landesamt für Umwelt und Geologie Geodätische Stelle Geodätische Stelle Jens, den 27.02.2017