

Zeichenerklärung


Bestand

- Entwurfsmessung und Gebäude
- Flurstücksgrenze und -nummer
- Flurgrenze
- Gewässerachse
- Gewässer-Kilometrierung
- vorn, Baum
- Aufschlüsse und Baugrunduntersuchungen
- Grundwasserermessstelle
- Bohrung / Rammsondierung / Rammkernsondierung

Planung

- Baufeldgrenze
- HWS - Wand - Mauerhöhe über Planungsgelände luftseitig
- 0 - 0,5m
- 0,5 - 1,2m
- 1,2 - 1,5m
- 1,5 - 2,0m
- > 2,0m
- Bauwerksnummer
- Stationierung Bauwerk
- Spundwand
- VSP bei HQ100
- HWS-Anlagenhöhe / Höhe über Planungsgelände luftseitig
- 213,78
- 214,08 / 1,2 m
- Beton
- Unterhaltungsweg mit Rasenschotter
- Rad- und Unterhaltungsweg mit Asphalt
- Bankett
- Gehweg
- Parkflächen
- Rampen, mit Naturstein gepflastert
- Böschung, Bestand
- Böschung, Planung
- Gewässersohle
- Grünfläche
- Kiesbank
- Geländeanpassung
- Baum fallen
- Hecke geplant
- Baum geplant
- geplanter Binnenentwässerungskanal

Böschungsfuß-/Böschungssicherung sowie Wegeführung:
Optimierung des Ausmaßes, der Anordnung und der Ausführung in Abhängigkeit von den örtlichen und hydraulischen Verhältnissen.

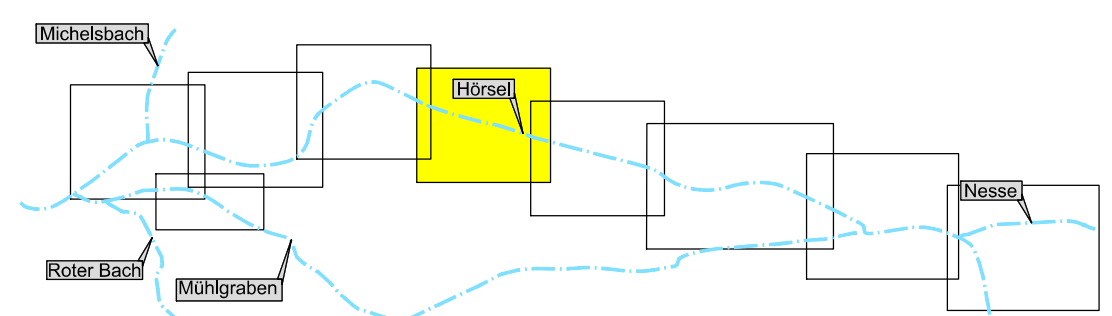

Der vorliegende Plan wurde aus Daten verschiedener geodätischer- und raumbezogener Informationssysteme erstellt. Er stellt keinen amtlichen Auszug im Sinne des Thüringer Vermessungsgesetzes in der jeweils gültigen Fassung dar, so dass eine rechtsverbindliche Auskunft daraus nicht abgeleitet werden kann.



Impressum:

Herausgeber: Thüringer Landesanstalt für Umwelt und Geologie
Geobasisdaten © Thüringer Landesamt für Vermessung und Geoinformation, 2010
Jede weitere Vervielfältigung, Verwendung für sonstige Zwecke oder Weitergabe an sonstige Dritte ist unzulässig.

Lagesystem: Landeskoordinatensystem PD 83 GK
Höhensystem: Landeshöhensystem DHNN 92 (m ü. NHN)

Nr.	Art der Änderung	Datum	Name

Entwurfsbearbeitung: PLANUNGSGEMEINSCHAFT Basler & Hofmann	PQ "Basler & Hofmann" Deutscher Ort Planen und Bauen Hofmannstraße 40 07103 Jena (Stadt) Telefon: 0361 58 11-1 Telefax: 0361 58 11-22	Datum bearbeitet: 27.02.2017 gezeichnet: 27.02.2017 geprüft:	Zeichen Gäbler
--	---	---	-------------------

GENEHMIGUNGSPLANUNG

Freistaat Thüringen	Thüringer Landesamt für Umwelt und Geologie	Plan-Nr.: 206
Bauvorhaben: Hochwasserschutz Eisenach Maßnahmenkomplex III		Blatt-Nr.: 1
Gewässer: Hörsel und Nesse	Fluß-km: Hörsel km 6+498 bis km 10+033, Nesse km 0+000 bis km 0+410	Reg. Nr.: 843-2779
Planvergabe: Thüringer Landesanstalt für Umwelt und Geologie, Geodätisches Bz. 07145 Jena-Geschäft	Jena, den 27.02.2017	Planinhalt: Lageplan Abs. Tiefenbacher Allee, Bereich Tiefenbacher Allee / Amrastraße von km ca.7+880 bis ca. 8+260 Maßstab: 1 : 500