


Bauteil 7

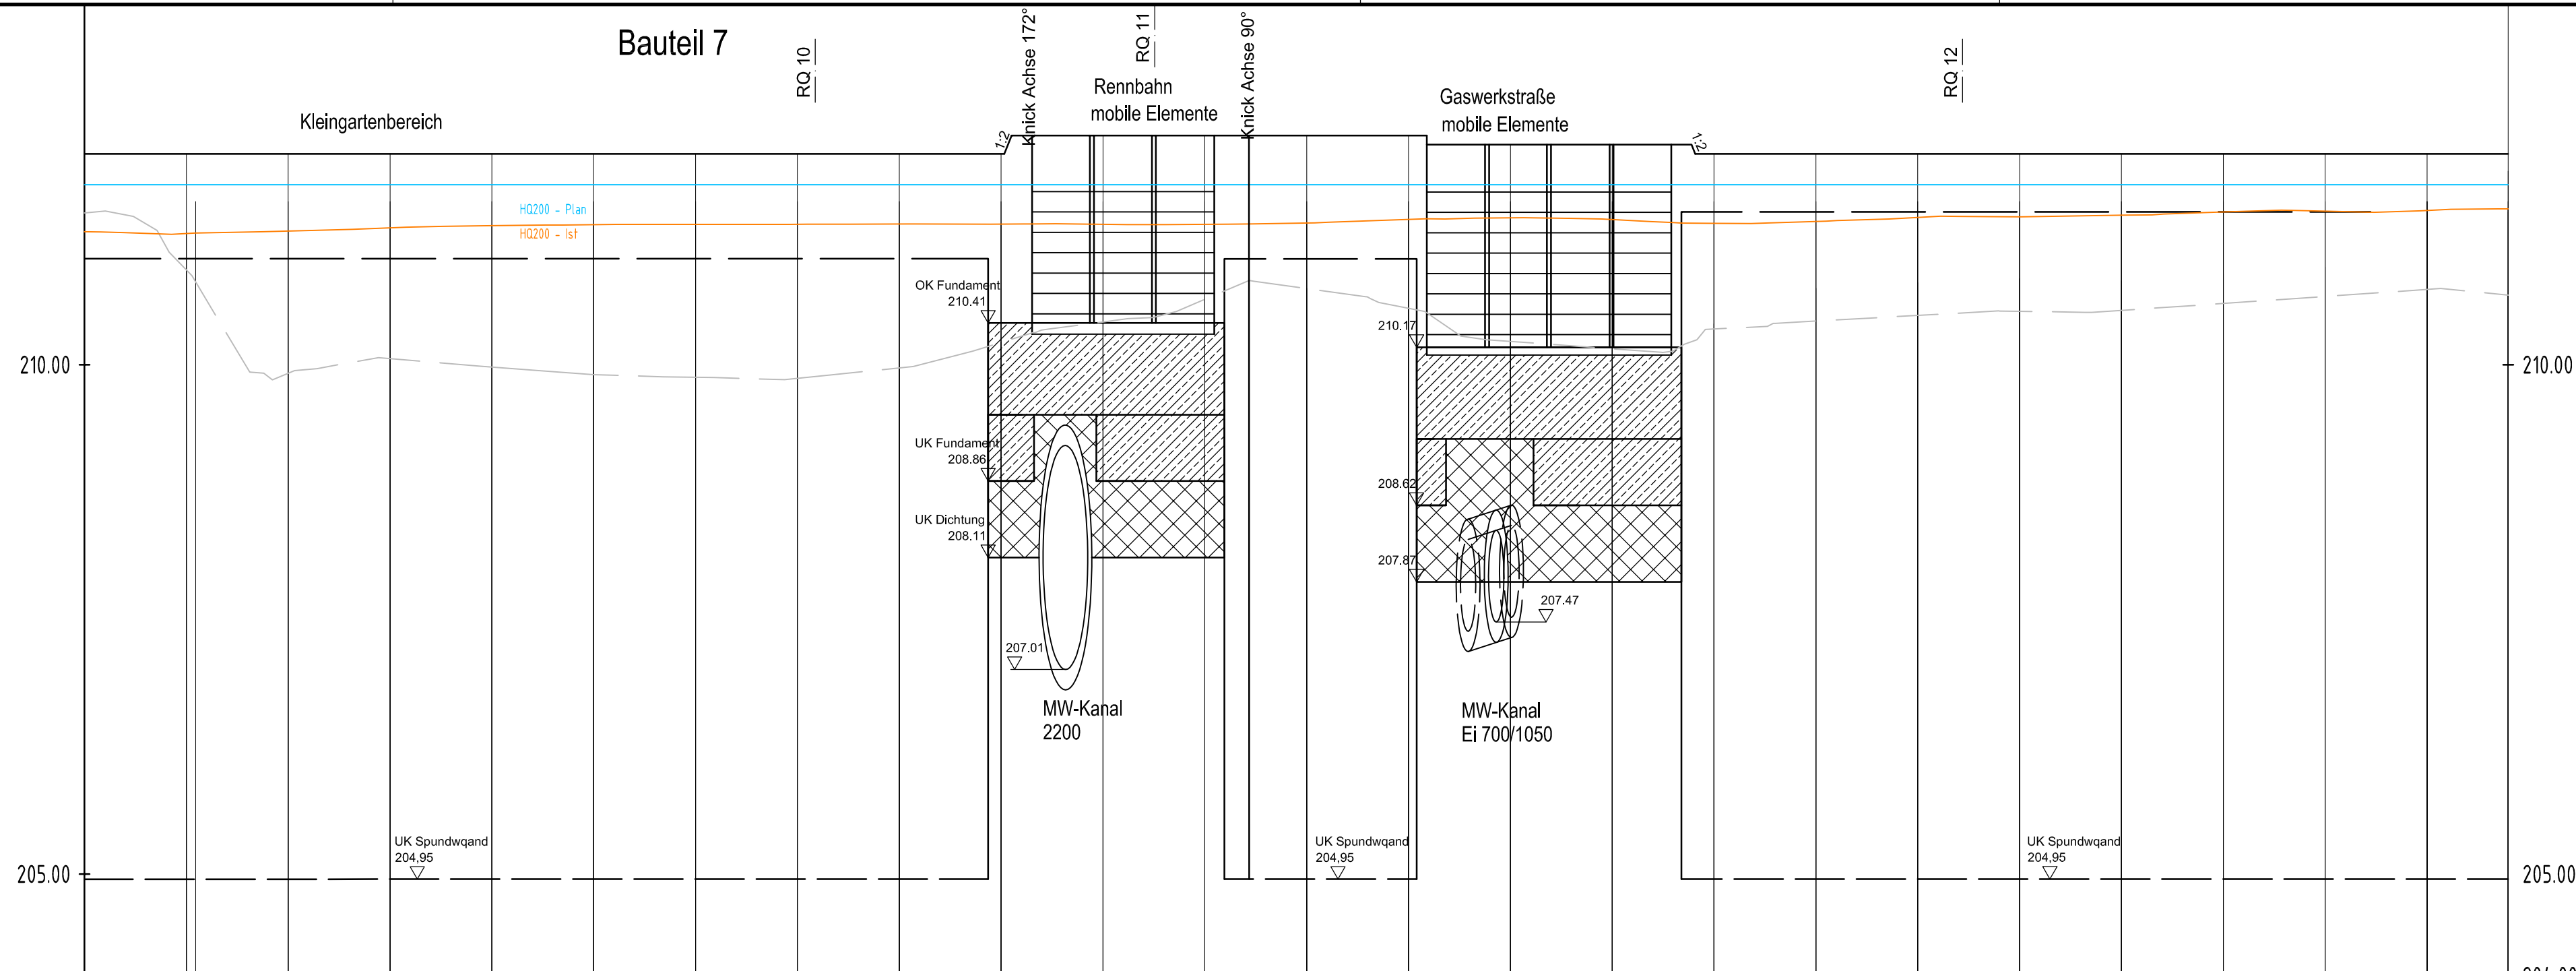


Rennbahn BT 7
204.00

Stationierung	Höhe OK Mauer Plan	Höhe HQ200 Ist	Höhe HQ200 Plan	Höhe Gelände	Höhe OK Spundwand
0+000.000	212.07	211.30	211.77	211.49	211.04
0+005.000	212.07	211.29	211.77	210.93	211.04
0+010.000	212.07	211.31	211.77	209.92	211.04
0+015.000	212.07	211.34	211.77	210.06	211.04
0+020.000	212.07	211.37	211.77	209.98	211.04
0+025.000	212.07	211.38	211.77	209.90	211.04
0+030.000	212.07	211.38	211.77	209.88	211.04
0+035.000	212.07	211.38	211.77	209.87	211.04
0+040.000	212.07	211.38	211.77	209.97	211.04
0+045.000	212.07	211.38	211.77	210.22	211.04
0+046.521	212.07	212.25	212.25		
0+050.000	212.25	211.38	211.77	210.42	
0+055.000	212.25	211.38	211.77	210.64	211.04
0+057.180					
0+060.000	212.25	211.39	211.77	210.75	211.04
0+065.000	212.25	211.43	211.77	210.55	211.04
0+065.898	212.15	212.15	212.07		
0+070.000	212.15	211.44	211.77	210.23	211.50
0+075.000	212.15	211.42	211.77	210.16	211.04
0+078.898	212.15				
0+079.400	212.07	211.39	211.77	210.35	211.50
0+080.000					
0+080.400					
0+085.000	212.07	211.41	211.77	210.43	211.50
0+090.000	212.07	211.45	211.77	210.48	211.50
0+095.000	212.07	211.45	211.77	210.52	211.50
0+100.000	212.07	211.47	211.77	210.53	211.50
0+105.000	212.07	211.50	211.77	210.60	211.50
0+110.000	212.07	211.51	211.77	210.67	211.50
0+115.000	212.07	211.51	211.77	210.74	211.50
0+118.985	212.07	211.53	211.77	210.68	211.50

Lagesystem: LS 120 PD83
Höhensystem: DHHN 92

Nr.	Art der Änderung	Datum

Entwurfsbearbeitung



ARCADIS DEUTSCHLAND GMBH
Wallstraße 18, D-09599 Freiberg/Sa, Tel: (03731) 7886-0

	Datum	Name
bearbeitet:	28.10.2016	eth
gezeichnet:	28.10.2016	vu
geprüft:	28.10.2016	<i>[Signature]</i>

GENEHMIGUNGSPLANUNG

Freistaat Thüringen Thüringer Landesanstalt für Umwelt und Geologie	Unterlage 301
Bauvorhaben: Hochwasserschutz Eisenach Maßnahmekomplex II - Teilobjekt Altwasser Spicke	Blatt-Nr. 4
Gewässer: Hörsel	Planinhalt: Längsschnitt Bauteil 7
Fluss-km: 6+400 - 6+600	Maßstab: 1:250/50
Planungsfreigabe: TLUG Jena <i>[Signature]</i> Jena, den 28.10.2016	