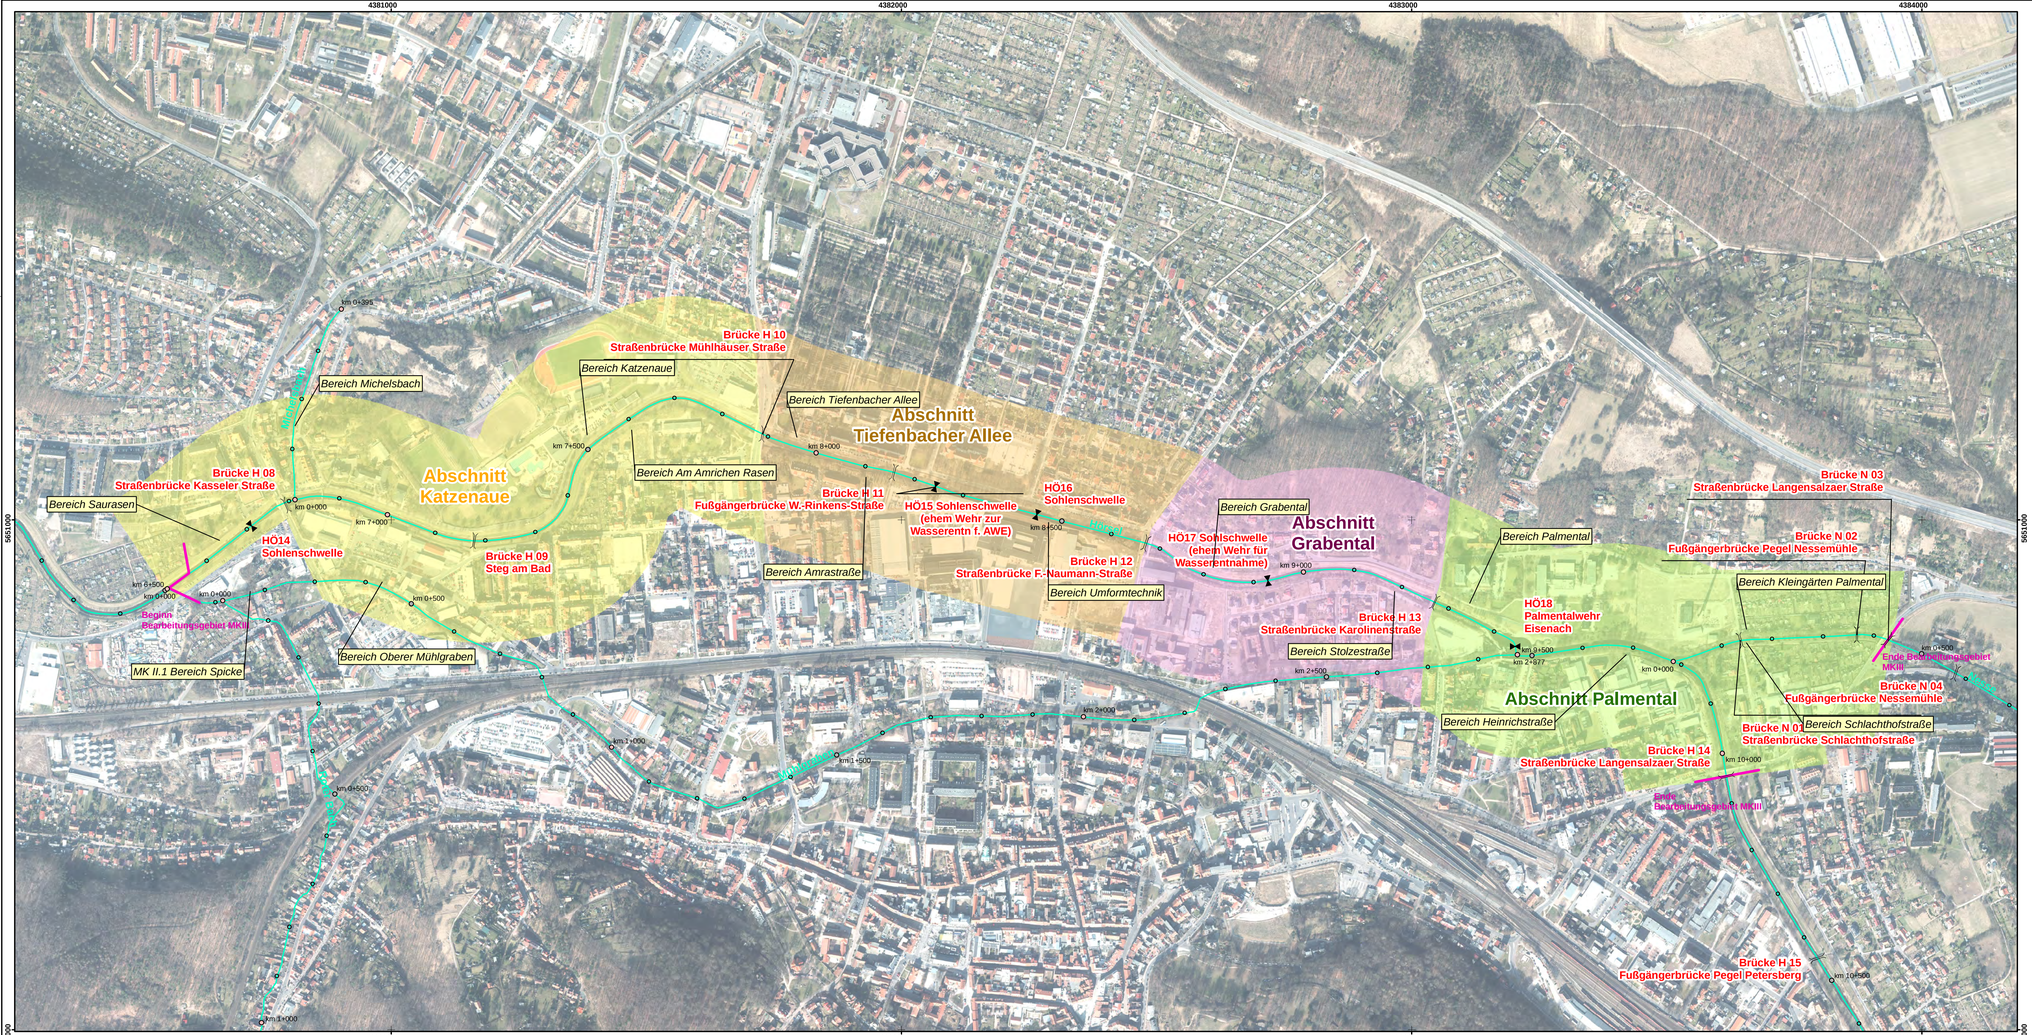

Legende:

Gewässerstationierung

- 100 m
- 500 m
- 1000 m
- Brücke
- Wehre / Sohlstufen

- Bearbeitungsgrenzen MKIII
- Gewässerachsen

Abschnitte im Maßnahmekomplex III

- Palmental
- Grabental
- Katzenaue
- Tiefenbacher Allee

Impressum:

Herausgeber: Thüringer Landesanstalt für Umwelt und Geologie
Geobasisdaten ©Thüringer Landesamt für Vermessung und Geoinformation, 2010

Jede weitere Vervielfältigung, Verwendung für sonstige Zwecke oder Weitergabe an sonstige Dritte ist unzulässig.

Lagesystem: Landeskoordinatensystem PD 83 GK
Höhensystem: Landeshöhensystem DHHN 92 (m ü. NHN)

Nr.	Art der Änderung	Datum	Name

Entwurfsbearbeitung:
PLANUNGSGEMEINSCHAFT Basler & Hofmann
PG "Basler & Hofmann"
Deutschland GmbH
Planen und Beraten
Mansfelder Straße 48
06108 Halle (Saale)
Telefon: 0345/68 38-0
Telefax: 0345/68 38 22

	Datum	Zeichen
bearbeitet:	27.02.2017	Scobel
gezeichnet:	27.02.2017	Köhler
geprüft:		

GENEHMIGUNGSPLANUNG

Freistaat Thüringen — Thüringer Landesanstalt für Umwelt und Geologie

Bauvorhaben: Hochwasserschutz Eisenach
Maßnahmenkomplex III

Plan-Nr.: 102
Blatt-Nr.: 1
Reg. Nr.: 843-2779

Gewässer: Hörsel und Nesse
Fluß-km: Hörsel km 6+498 bis km 10+033,
Nesse km 0+000 bis km 0+410

Planinhalt:
Übersichtsplan
Maßnahmengebiet mit Luftbild und Darstellung der Planungsabschnitte
Maßstab: 1 : 5.000

Planfreigabe: Thüringer Landesanstalt für Umwelt und Geologie, Göschwitzer Str. 41, 07745 Jena-Göschwitz

Jena, den 27.02.2017

H:\Eisenach\MKIII\Phase_4\Gis\2017-02-21_MKIII_LP4_U102_Übersicht_Abschnitte.mxd