



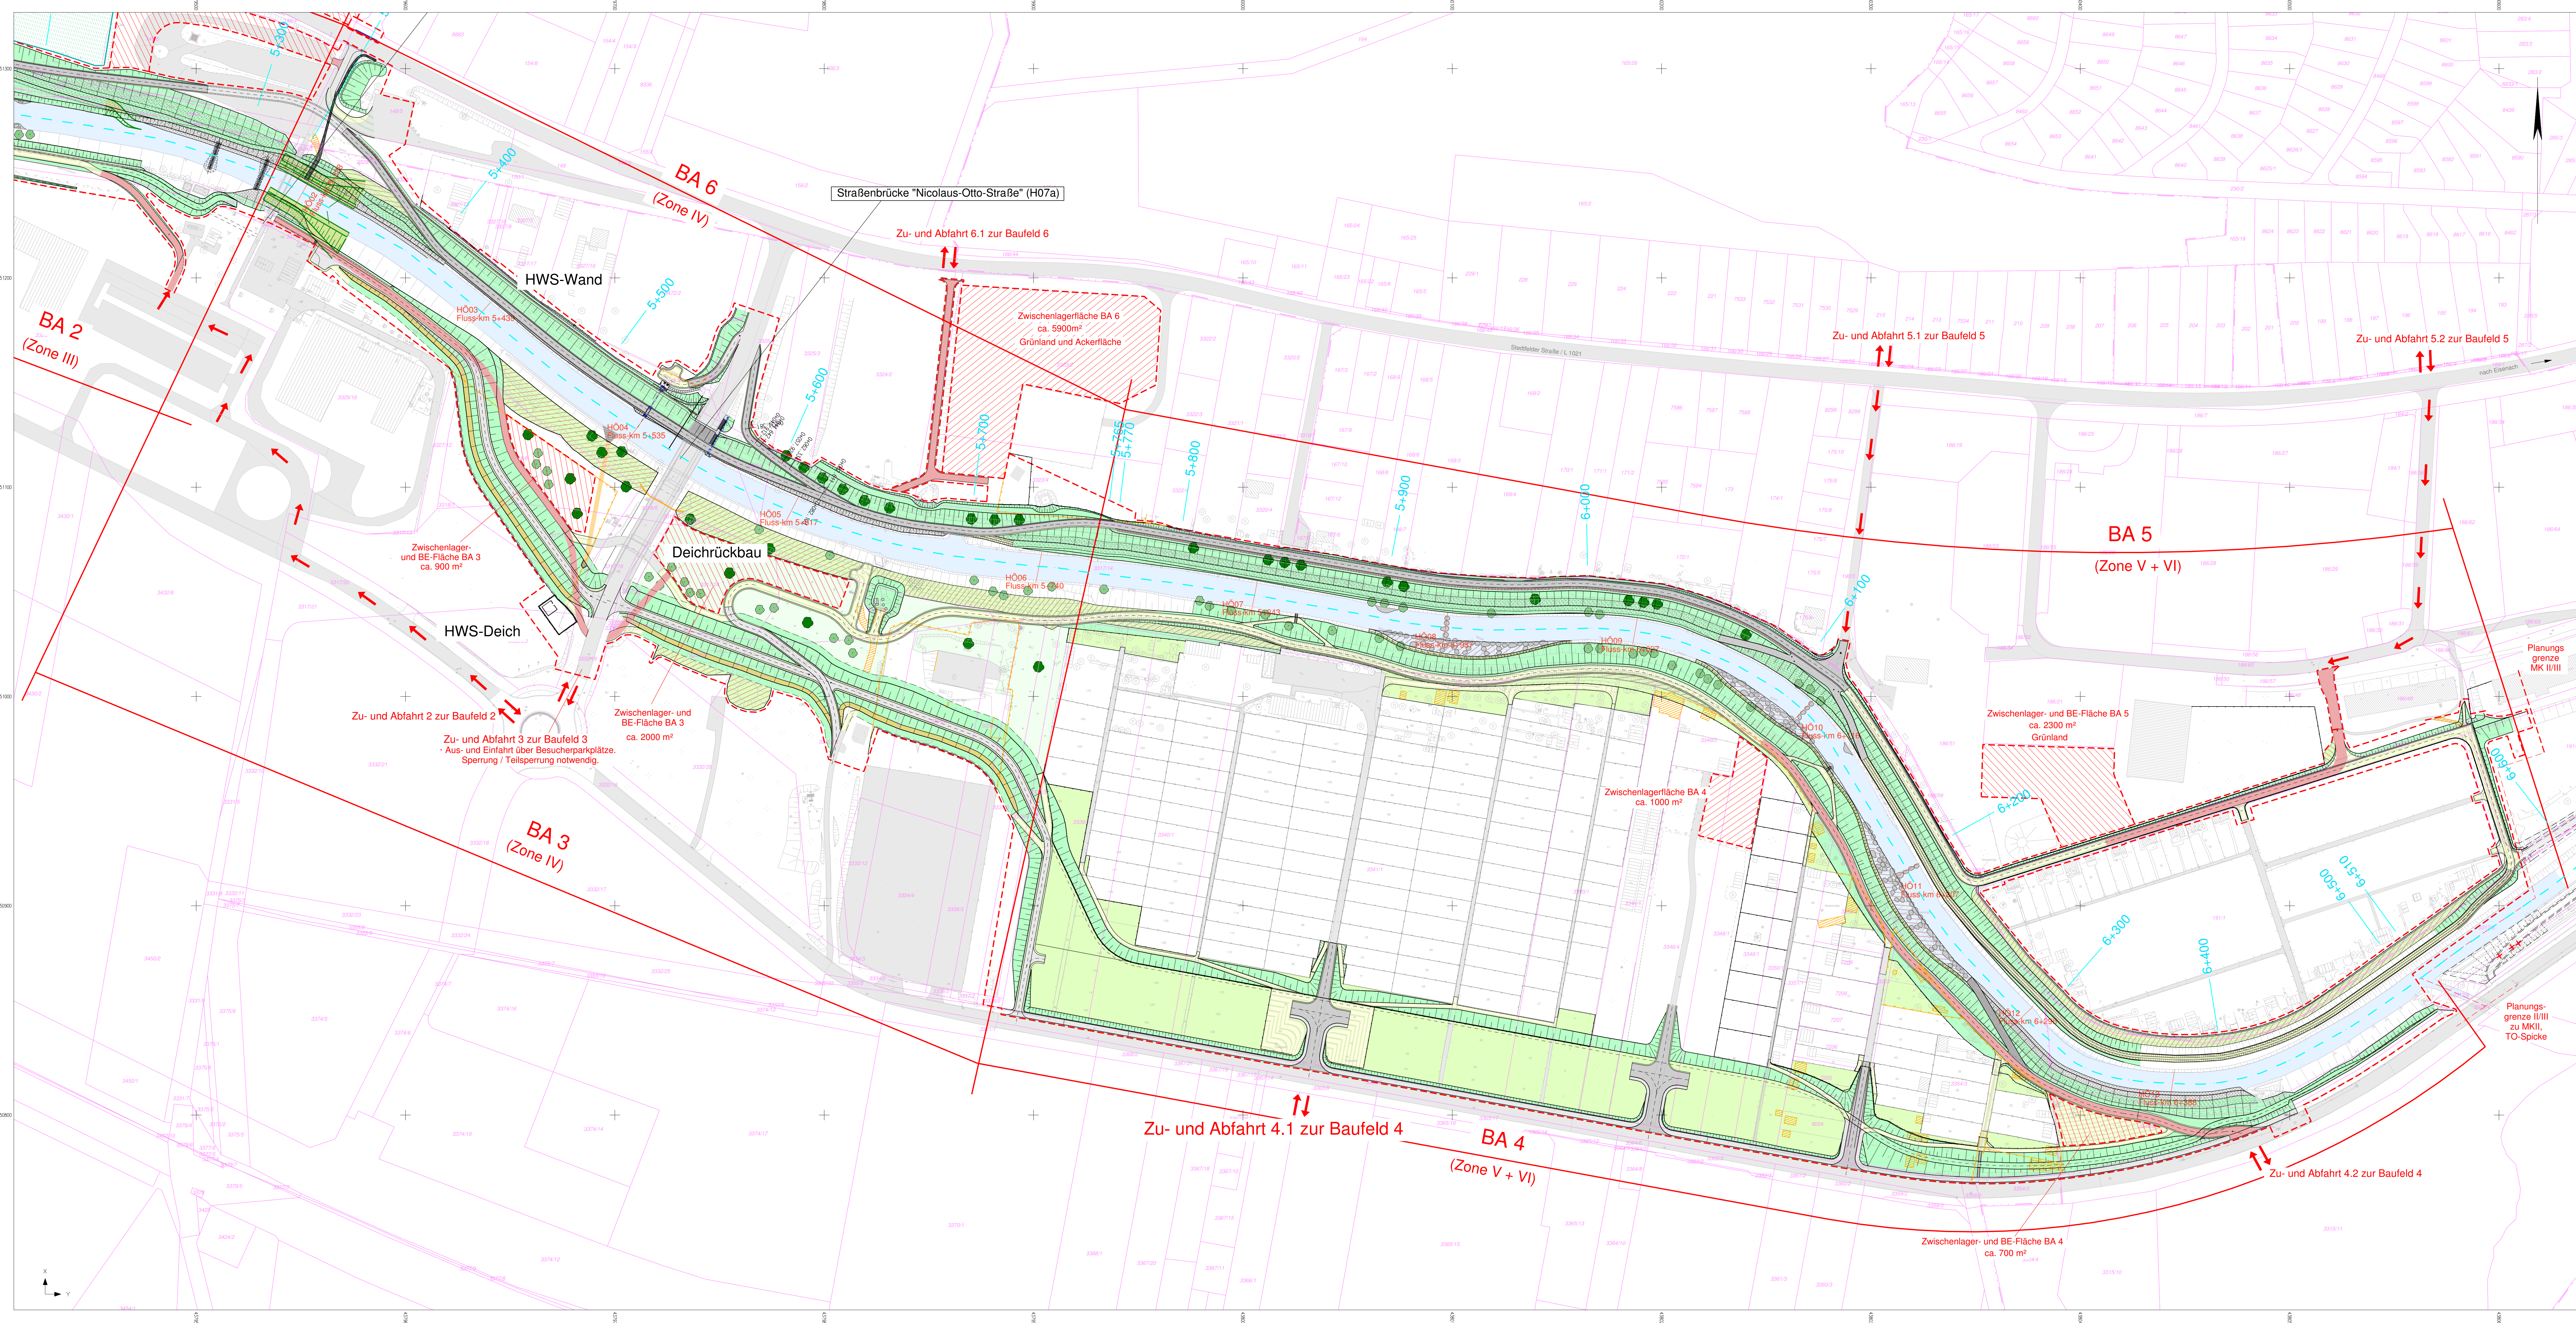

- Legende:**
- Gelände Bestand
 - Schallschutzwand
 - Deichschutzwand (DSS)
 - Deich, Böschung Deckschicht Oberboden mit Begrünung
 - Deichschutzwand (DSS)
 - Deichschutzwand (DSS) / Rasweg, Oberflächenbefestigung, Asphalt
 - Neugestaltung von Uferböschungen / Anlage von Grünland (Extensivwiese)
 - Bermenweg, Oberflächenbefestigung, Fahrschienen mit Bodengitterplatten und Rasenschotter
 - HWS-Wand
 - Winkelstützelemente / Stützmauer
 - Spundwand
 - Rückbau / Abtrag
 - Gewässer- und Uferböschung mit Wasserbaulichen
 - geodätisch-geschichtliche Bspore nach § 10 BauNVO i.V.m. § 18 ThürNatG
 - Neubau / Ersatzbau Zaunanlage
 - bauzeitliche Zuwegung
 - Baugrenze
 - Zwischenlagerfläche
 - ALK Stand: 06/2016
 - Demarkierungsgrenze
 - Flurstücksgrenze
 - vorh. Baumstandort

- Ausgleichs- und Ersatzmaßnahmen**
- Bühnen
 - Beckenstruktur
 - Extensivwiese
 - Faschinen
 - Neupflanzung von Bäumen

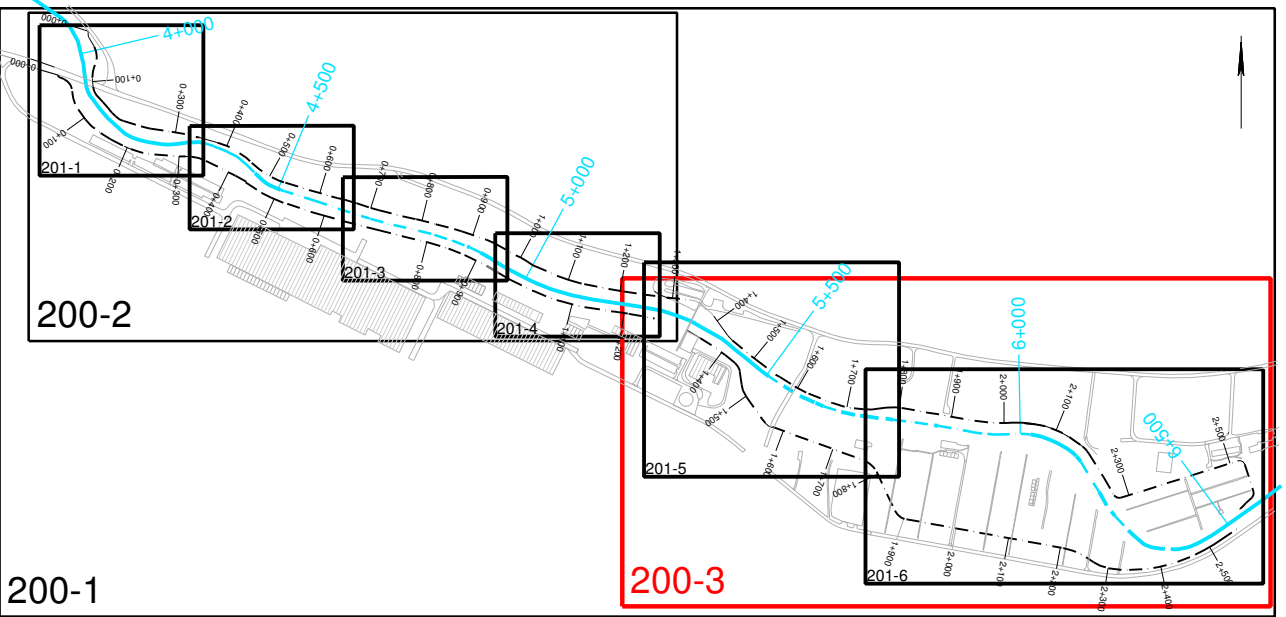

Grundlagen der Darstellung:

Entwurfsvermessung:	Glückauf - Vermessung GmbH, 2013	Nachvermessung:	Vermessungsbüro Suhl, 2014
	Saalestraße 10		Eintr.-Kempfer Str. 6
	99708 Sondershausen		99527 Suhl

Maßstab: 1:1.000

Lagekoordinatensystem: PD 83 (Gauß-Krüger, LS120)

Höhenkoordinatensystem: DHHN 92 (m ü. NN)

Nr.	Art der Änderung	Datum	Name

Entwurfsbearbeitung:



**LAHMEYER
HYDROPROJEKT**
Lahmeyer Hydroprojekt GmbH
Geschäftsbereich Weimar

Hofstraße 10
99477 Weimar
Tel. 03643 746-300 Fax 03643 746-435 E-Mail: G.H.Weimar@hydroprojekt.de

Datum	Zeichen
bearbeitet 15.02.2017	Biebach
gezeichnet 15.02.2017	Rank
geprüft:	

GENEHMIGUNGSPLANUNG

Freistaat Thüringen Landesamt für Umwelt und Geologie Bauverfahren: Hochwasserschutz Eisenach Maßnahmenkomplex II	Unterlage: 200 Blatt Nr.: 3/3 Reg. Nr.: 842-2778
Gewässer: Hórsel Fluss-km: 3+950 bis 6+660 Planfreigabe: Thüringer Landesamt für Umwelt und Geologie Göschwitzer Str. 41 07745 Jena-Göschwitz Jena, den 27.02.2017	Planinhalt: Übersichtsplan Abschnitt 2 - Kleingärten Maßstab: 1:1000