


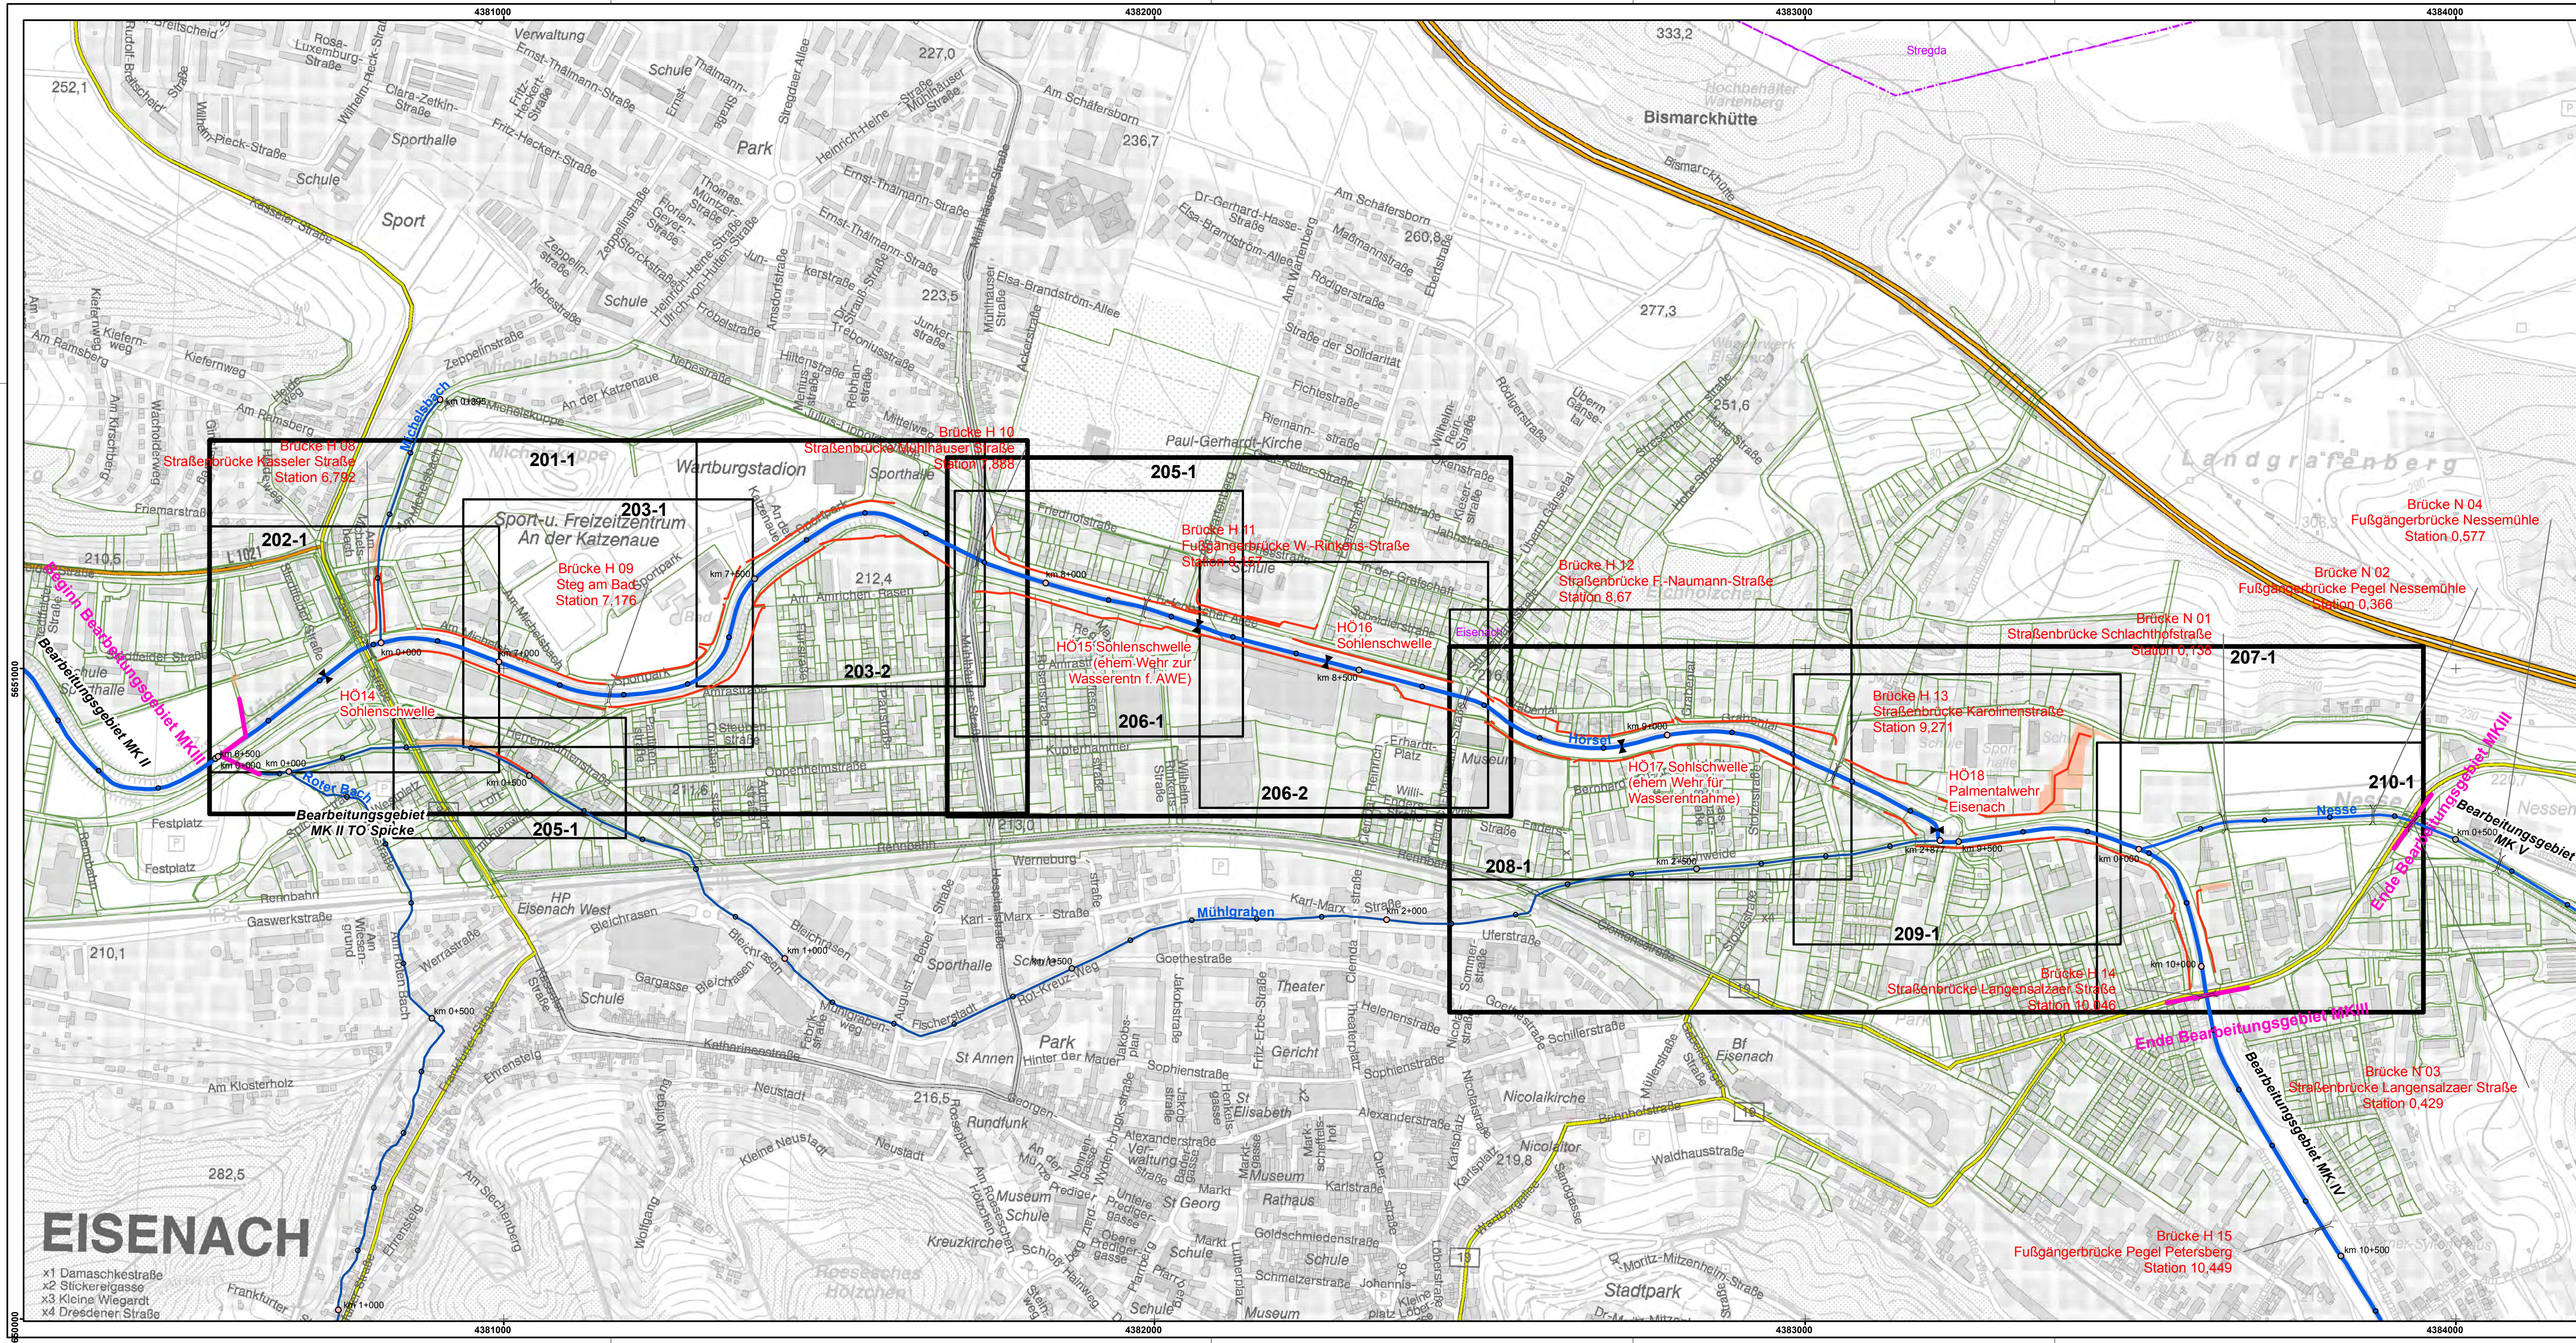

Legende:

- Gewässerstationierung
- 100 m
 - 500 m
 - 1000 m
- Brücke
- Wehre / Sohlstufen
- geplante HWS-Linien
- Bearbeitungsgrenzen MKIII
- Gewässer
- Hörsel
 - Nesse
 - Nebengewässer
 - geplante Verwallungen
 - Gebäude (aus ALK 2008)
 - Flurstücksgrenzen, Stand 2016
 - Gemarkung
 - Übersichtslageplan 1 : 2000 mit Plan-Nr.
 - Lageplan 1 : 500 mit Plan-Nr.

0 250 500 Meter

Impressum:
Herausgeber: Thüringer Landesanstalt für Umwelt und Geologie
Geobasisdaten ©Thüringer Landesamt für Vermessung und Geoinformation, 2010
Jede weitere Vervielfältigung, Verwendung für sonstige Zwecke oder Weitergabe an sonstige Dritte ist unzulässig.

Lagesystem: Landeskoordinatensystem PD 83 GK
Höhensystem: Landeshöhensystem DHHN 92 (m ü. NHN)

Nr.	Art der Änderung	Datum	Name

Entwurfsbearbeitung: PLANUNGSGEMEINSCHAFT Basler & Hofmann	PG "Basler & Hofmann" Deutschland GmbH Planen und Beraten Marktstraße 48 06108 Halle (Saale) Telefon: 0345/66 38-0 Telefax: 0345/66 38-22	Datum bearbeitet: 27.02.2017 gezeichnet: 27.02.2017 geprüft:	Zeichen Scobel Köhler
--	---	---	-----------------------------

GENEHMIGUNGSPLANUNG

Freistaat Thüringen	Thüringer Landesanstalt für Umwelt und Geologie	Plan-Nr.: 200 Blatt-Nr.: 1 Reg. Nr.: 843-2779
Bauvorhaben: Hochwasserschutz Eisenach Maßnahmenkomplex III	Gewässer: Hörsel und Nesse Fluß-km: Hörsel km 6+498 bis km 10+033, Nesse km 0+000 bis km 0+410	Planinhalt: Übersichtsplan mit Blattsschnitten der Lagepläne Maßstab: 1 : 5.000
Planfreigabe: Thüringer Landesanstalt für Umwelt und Geologie Gleichzeitiger Str. 41 07745 Jena-Göschwitz Jena, den 27.02.2017		

H:\Eisenach\MKIII\Phase_4\GIS\20170221_mkiii_lp4_u200_übersicht_Blattschnitte.mxd